
Ситуационный план. М 1:10000
г.Ставрополь, ул.Западный обход

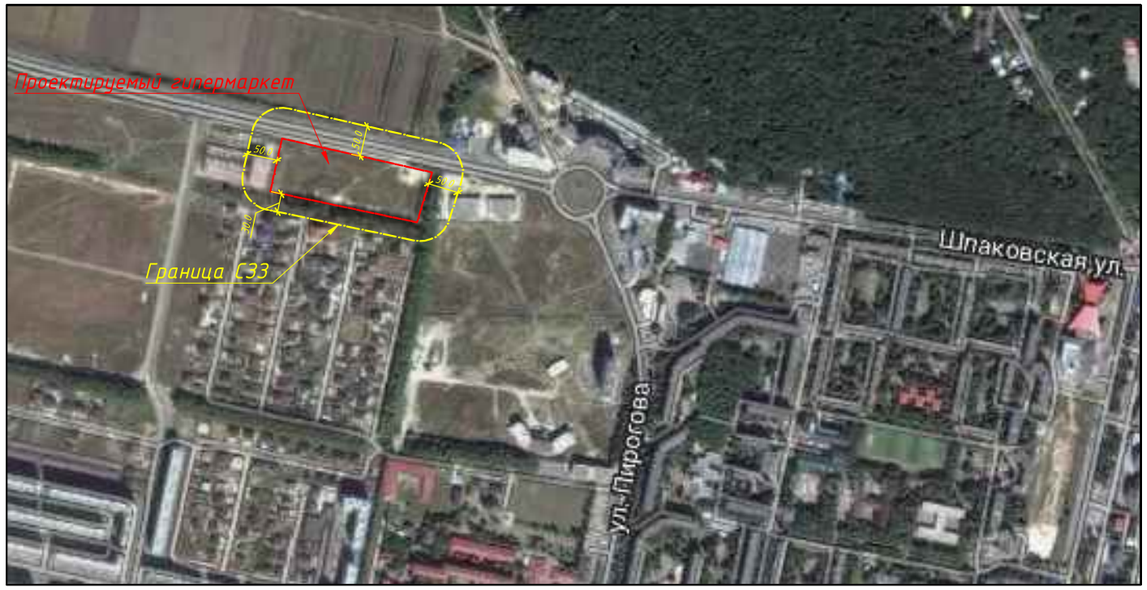

Технико-экономические показатели

Наименование	Ед. изм.	Количество		Процент	Примечание
		В границе землеотвода	За границей землеотвода		
Площадь участка	га	2,14	-	100	
Площадь застройки	м2	5115,60	-	24	
Площадь твердых покрытий	м2	15984,3	-	74	
Площадь озеленения	м2	292	-	2	

Общие указания:

1. Проект разработан на топооснове, выполненной СтавгеоСтрой в сентябре 2014г.
2. Система координат-МСК-26 от СК95.
3. Система высот-условная.
4. Проект разработан в соответствии с нормами, правилами, техническими условиями, инструкциями и государственными стандартами.

Ведомость чертежей основного комплекта

Лист	Наименование	Примечание
1	Общие данные. Ситуационный план. М 1:10000	
2	Схема планировочной организации земельного участка. М1:500	
3	План организации рельефа. М1:500	
4	План земляных масс. М1:500	
5	План благоустройства территории. М1:500	
6	Конструкции покрытий.	
7	Схема движения транспортных средств. М1:500	
8	Схема расположения технических средств организации дорожного движения. М1:500	
9	Сводный план инженерных сетей. М1:500	

Ведомость ссылочных и прилагаемых документов

Обозначение	Наименование
	Ссылочные документы
СП 42.13330.2011	Градостроительство. Планировка и застройка городских и сельских поселений
ГОСТ 9128-2009	Смеси асфальтобетонные, дорожные, аэродромные и асфальтобетон
ГОСТ 8267-93*	Щебень и гравий из плотных горных пород для строительных работ
ГОСТ 25607-2009	Смеси щебеночно-гравийно-песчаные для покрытий и оснований автомобильных дорог и аэродромов
ГОСТ 17608-91	Плиты бетонные тротуарные
ГОСТ 6665-91	Камни бетонные и ж.б. бортовые
ГОСТ Р 52289-2004	Правила применения дорожных знаков, разметки, светофоров, дорожных ограждений и направляющих устройств

Чертежи основного комплекта разработаны в соответствии с требованиями экологических, санитарно-гигиенических, противопожарных и других норм, действующих на территории российской федерации и обеспечивают безопасную для жизни и здоровья людей эксплуатацию объекта при соблюдении предусмотренных рабочими чертежами мероприятий.

Главный инженер проекта

						ГК-43-1194-14-ПЗУ	
						Гипермаркет "Магнит", расположенный по адресу: РФ, Ставропольский край, г.Ставрополь, ул.Западный обход, №646 в квартале №526	
Изм.	Кол.уч.	Лист	№ док	Подп.	Дата		
ГИП						Схема планировочной организации земельного участка	Стадия: ПД; Лист: 1; Листов: 9
Проверил							
Разраб.							
						Общие данные. Ситуационный план. М 1:10000	ООО "Темп"
Н.контр.							