
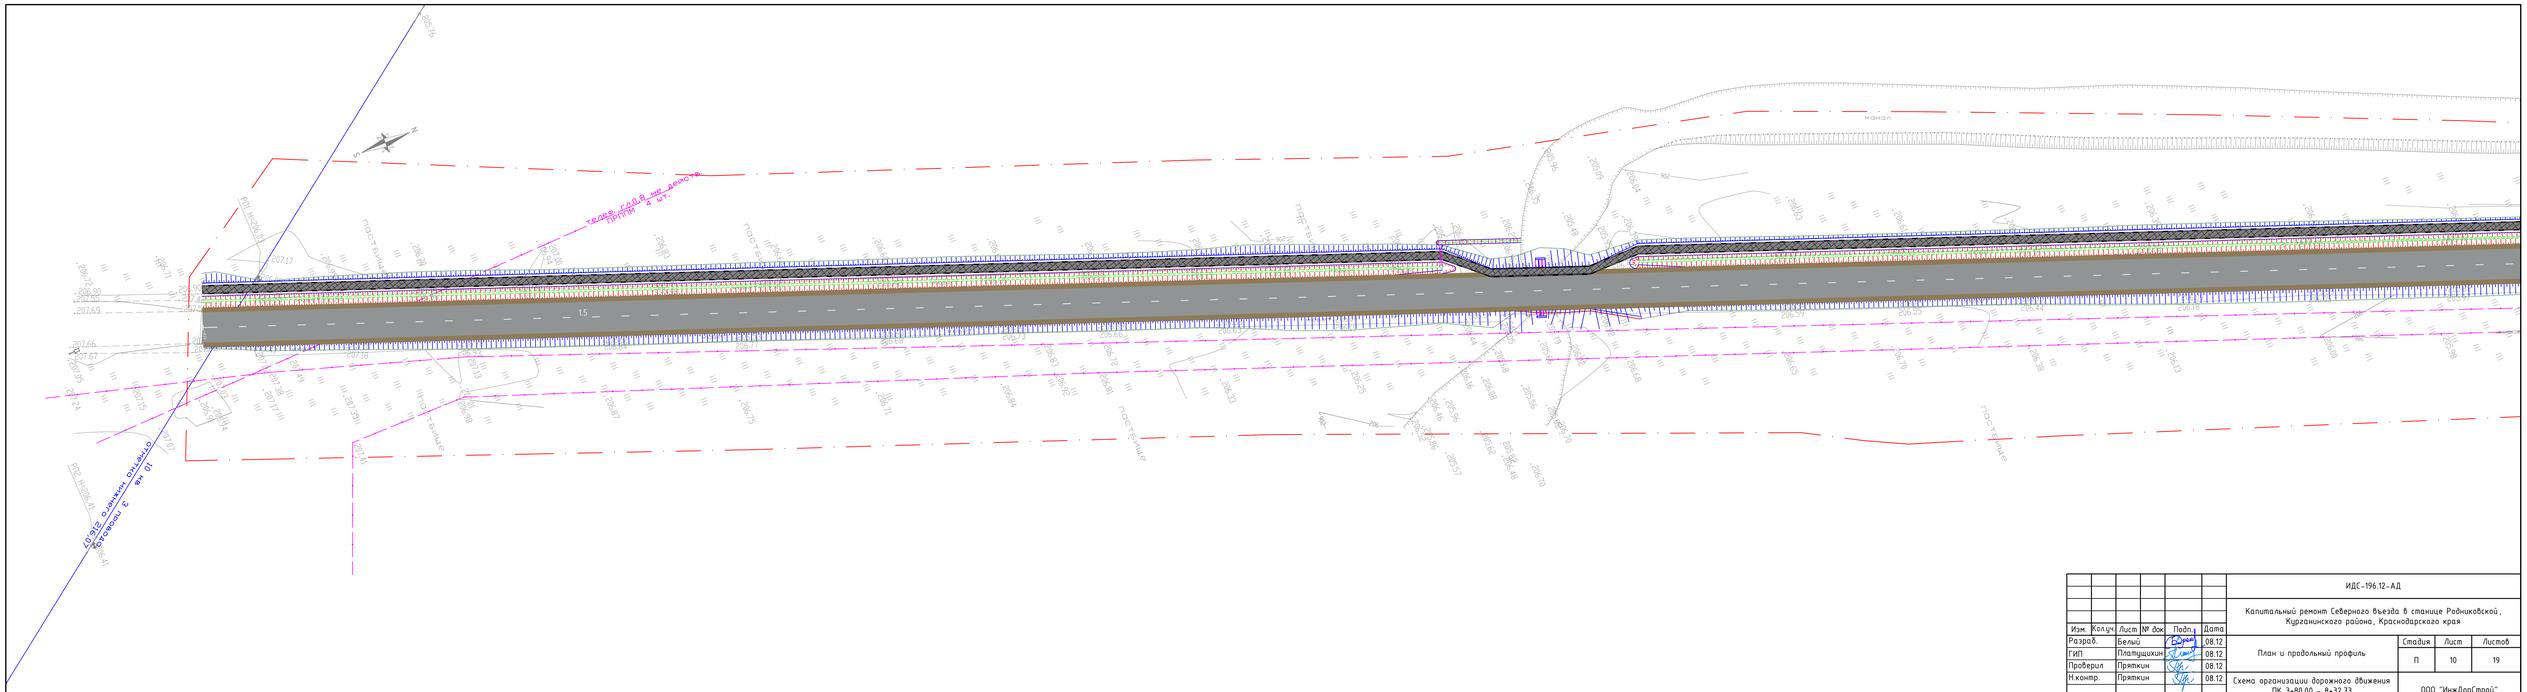


							ИДС-196.12-АД
							Капитальный ремонт Северного въезда в станице Родниковской, Курганинского района, Краснодарского края
Изм.	Колуч.	Лист	№ док.	Подп.	Дата		
Разраб.		Белый			08.12	План и продольный профиль	Стадия: П; Лист: 10; Листов: 19
ГИП		Платущихин			08.12		
Проверил		Пряткин			08.12	Схема организации дорожного движения ПК 3+80.00 - ПК 3+32.73 М 1:500	ООО "ИнжДорСтрой"
Н.контр.		Пряткин			08.12		

Копировал: Формат А4х5

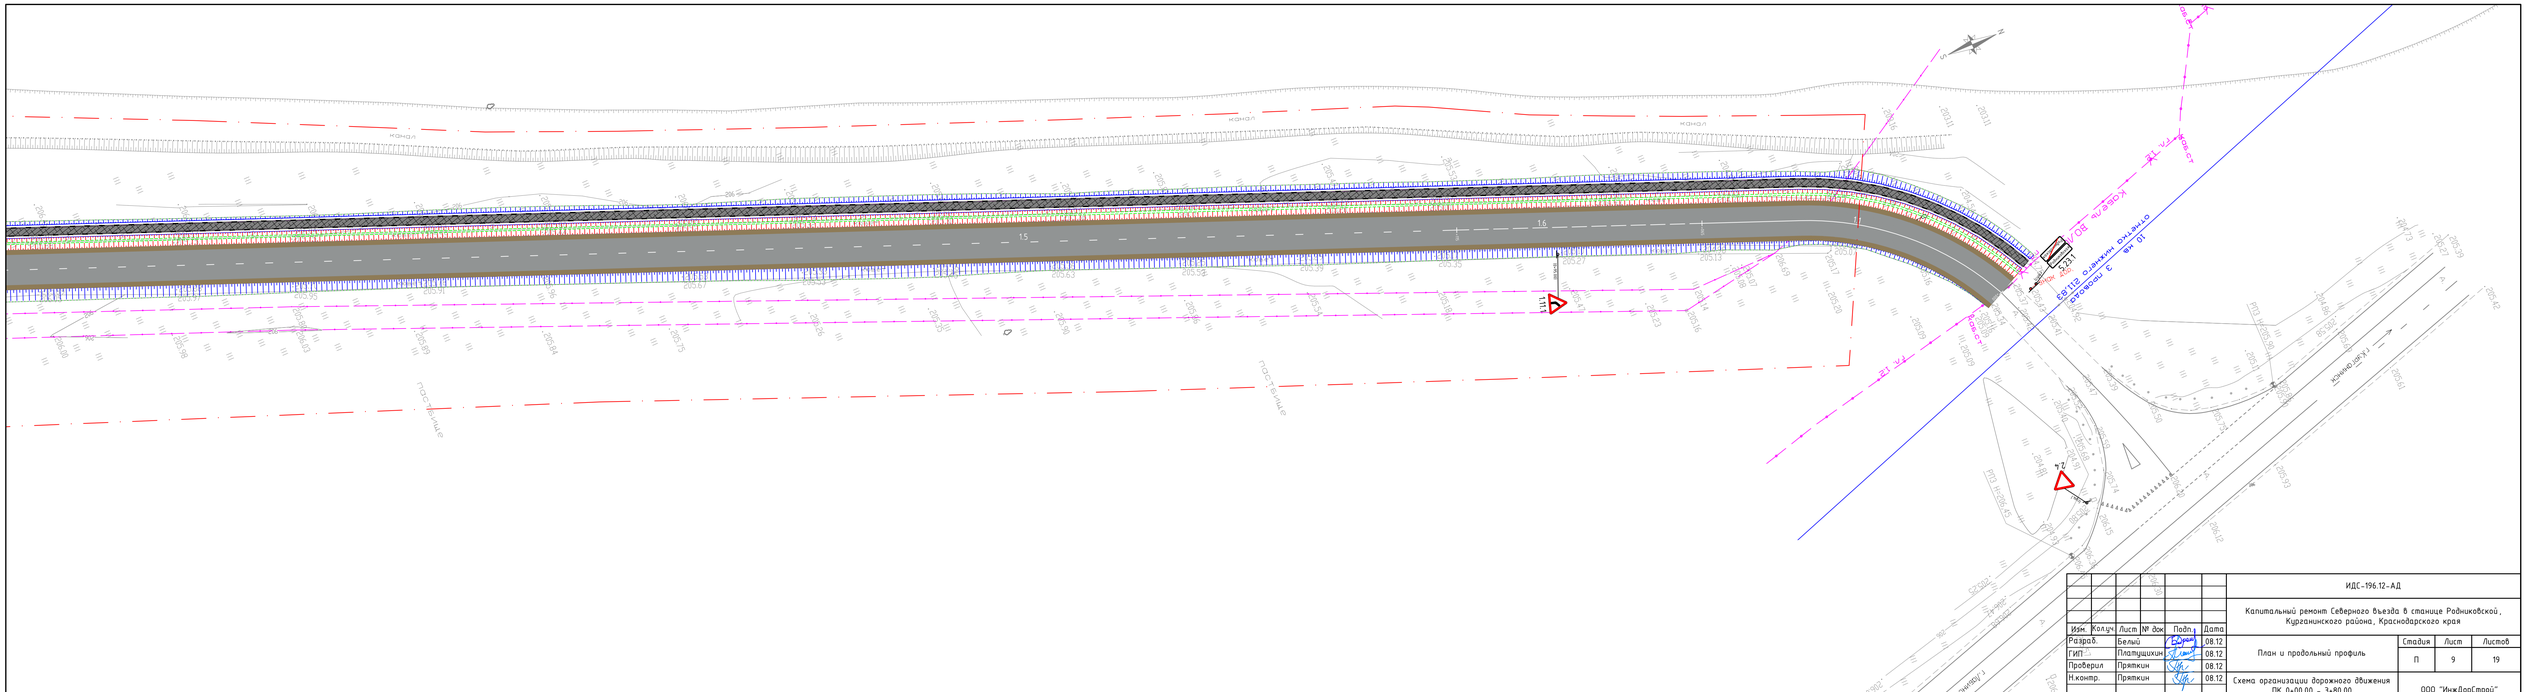

							ИДС-196.12-АД
							Капитальный ремонт Северного въезда в станице Родниковской, Курганинского района, Краснодарского края
Изм.	Колуч.	Лист	№ док.	Подп.	Дата		
Разраб.		Белый			08.12	План и продольный профиль	Стадия: П; Лист: 9; Листов: 19
ГИП		Платущихин			08.12		
Проверил		Пряткин			08.12	Схема организации дорожного движения ПК 0+00.00 - ПК 3+80.00 М 1:500	ООО "ИнжДорСтрой"
Н.контр.		Пряткин			08.12		

Копировал: Формат А4х5