

Тип 1 (Основной)

ПК 0+00,00 – ПК 5+50,00
ПК 5+70,00 – ПК 8+32,73

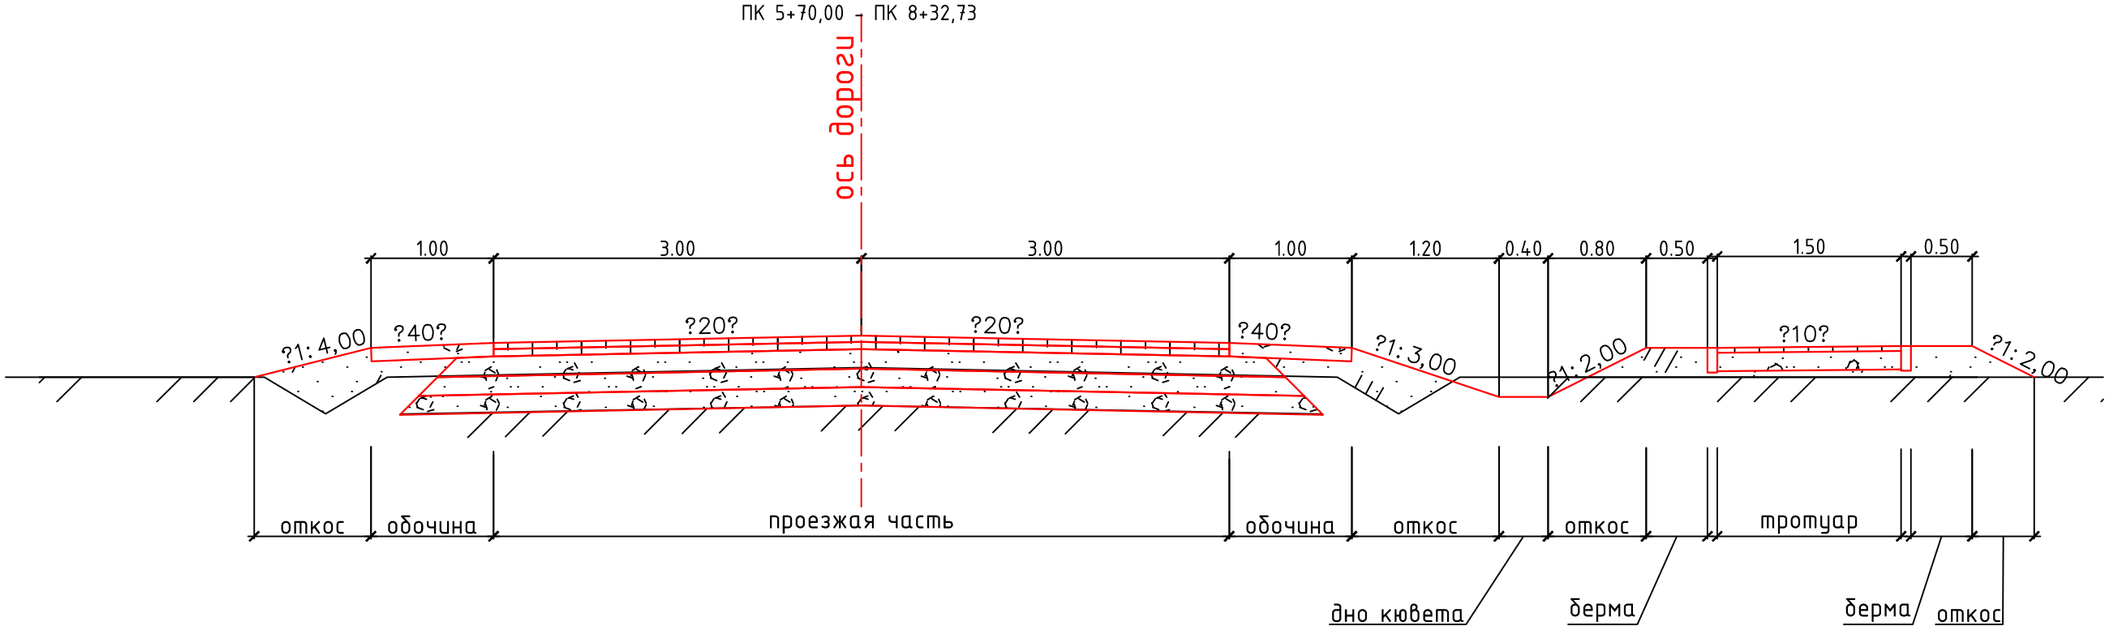

Тип 2 (На мостовом переходе)

ПК 5+50,00 – ПК 5+70,00

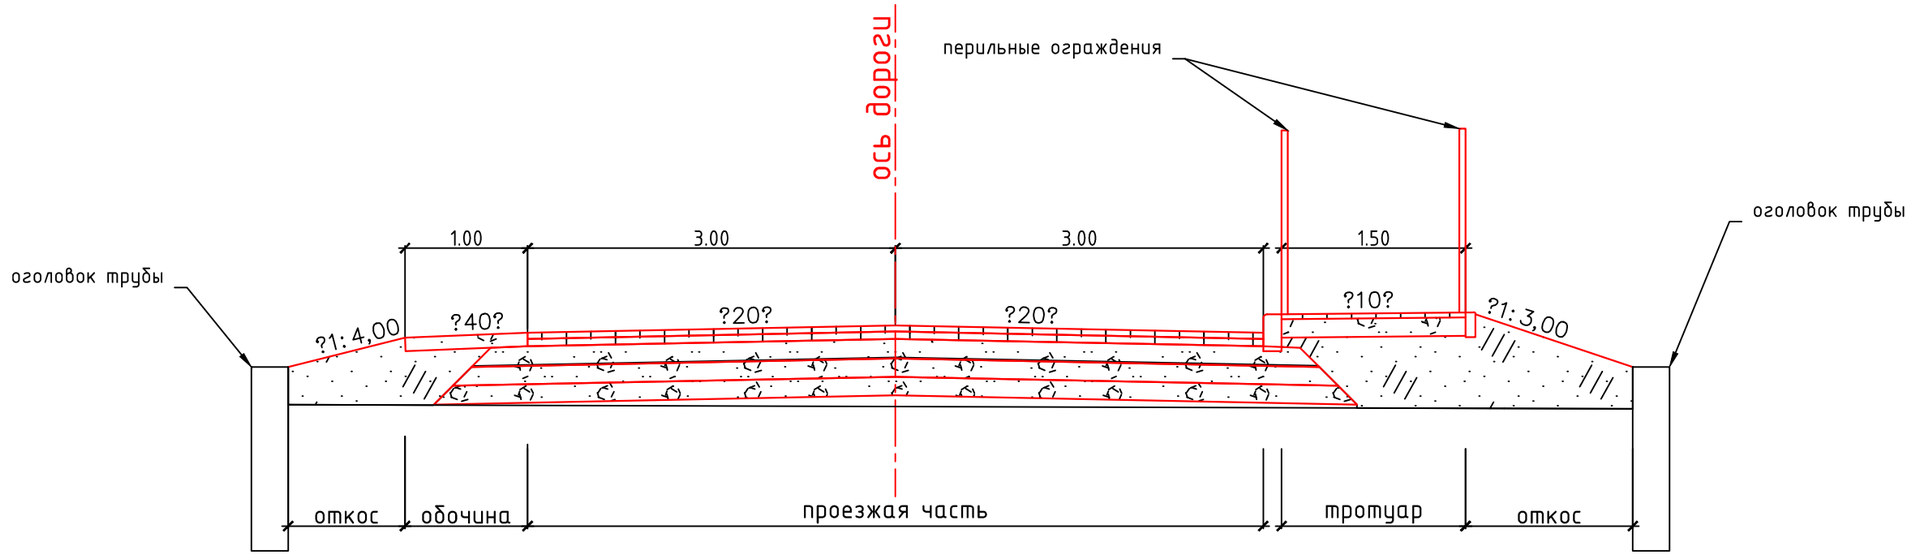

						ИДС-196.12-ТКР.АД	
						Капитальный ремонт Северного въезда в ст-це Родниковской, Курганинского района, Краснодарского края	
Изм.	Кол.уч.	Лист	№ док	Подп.	Дата		
ГИП		Платущихин			08.12	План и продольный профиль	Стадия: П; Лист: 14; Листов: 19
Разраб.		Белый			08.12		
Проверил		Пряткин			08.12		
Н.контр.		Пряткин			08.12	Типовые поперечные профили М 1:50	ООО "ИнжДорСтрой"

Копировал: Формат А3