

Фасад
М 1:20

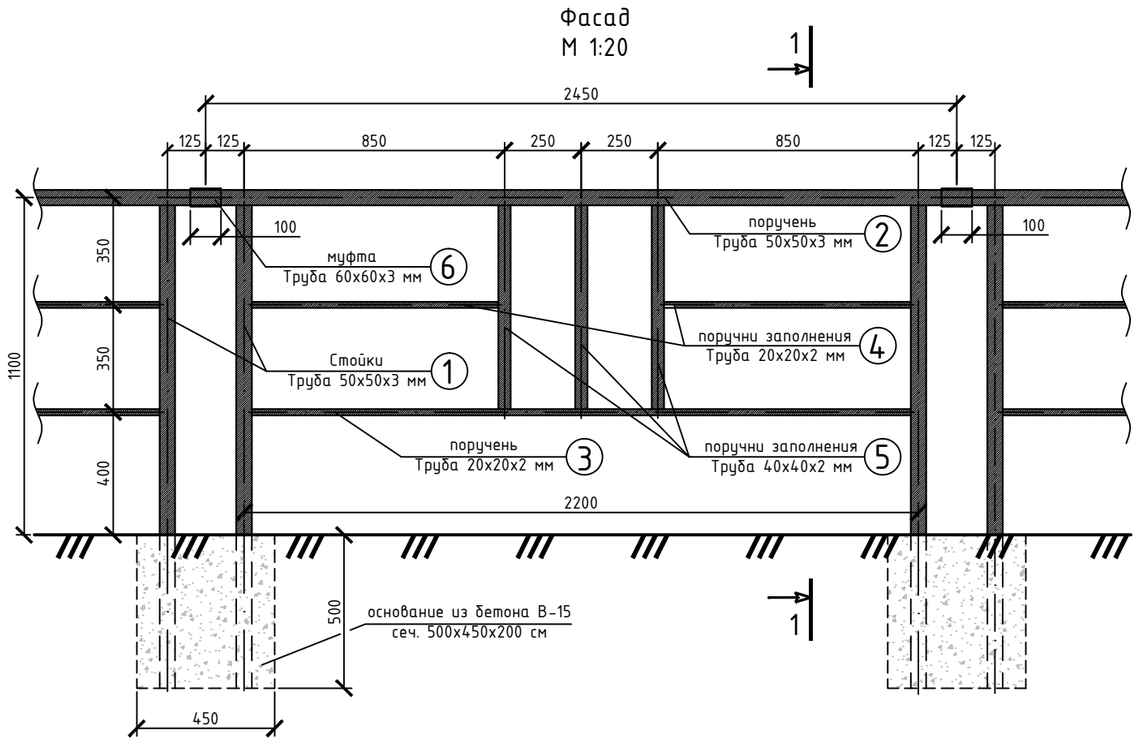

1 - 1
М 1:20

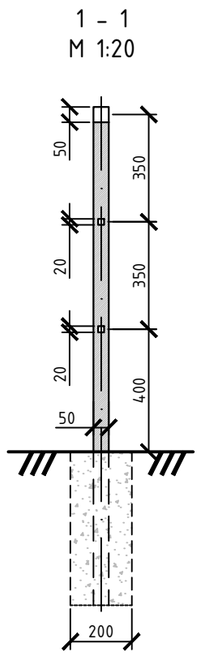

Спецификация металла
для одной секции перильного ограждения
(фундаментного)

№№ элемента	Наименование элементов	Профиль, мм	Длина, мм	Един. вес, кг	Объем на 1 секцию	
					шт.	кг
1	стойка	□50х50х3	1575	6.8	2	13.6
2	поручень	□50х50х3	2450	10.6	1	10.6
3	поручень	□20х20х2	2150	2.3	1	2.3
4	поручень заполн.	□20х20х2	805	0.85	2	1.7
5	поручень заполн.	□40х40х2	665	1.55	3	4.65
6	муфта	□60х60х3	100	0.6	1	0.6
ИТОГО						33.5

Схема установки перильного ограждения


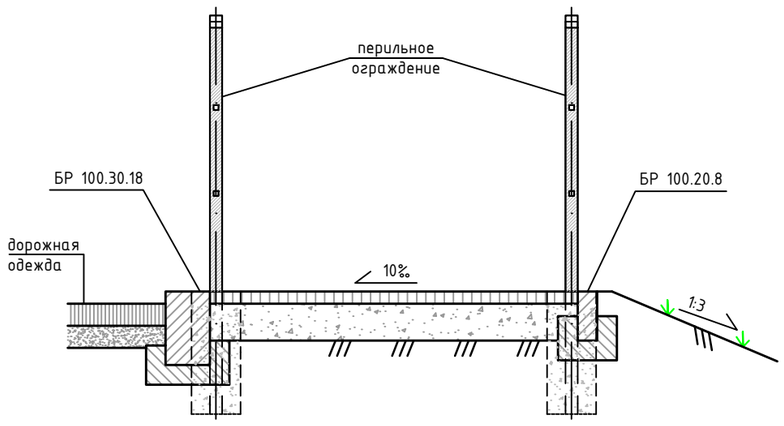


Схема установки боротового камня БР 100.30.18
М 1:20

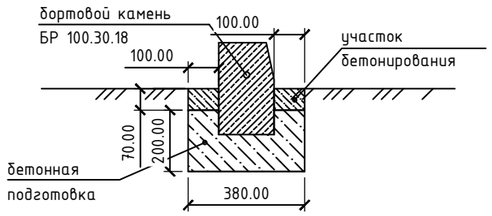

Примечания:
1. Размеры на чертеже даны в миллиметрах;
2. Ограждение окрашивается в серый цвет.

Изм.	Кол.уч.	Лист	№док.	Подп.	Дата
ГИП		Платущихин			08.12
Разработал		Белый			08.12
Проверил		Пряткин			08.12
Н.контроль		Пряткин			08.12

ИДС-196.12-ТКР.АД

Капитальный ремонт Северного въезда в ст-це Родниковской, Курганинского района, Краснодарского края

Автомобильная дорога. Основные проектные решения	Стадия	Лист	Листов
	П	17	19
Конструкция ограничивающего перильного ограждения	ООО "ИнжДорСтрой"		

Взам. инв. №
Подп. и дата
Инв. № подл.

Копировал:
Формат А3