


План
М 1:50

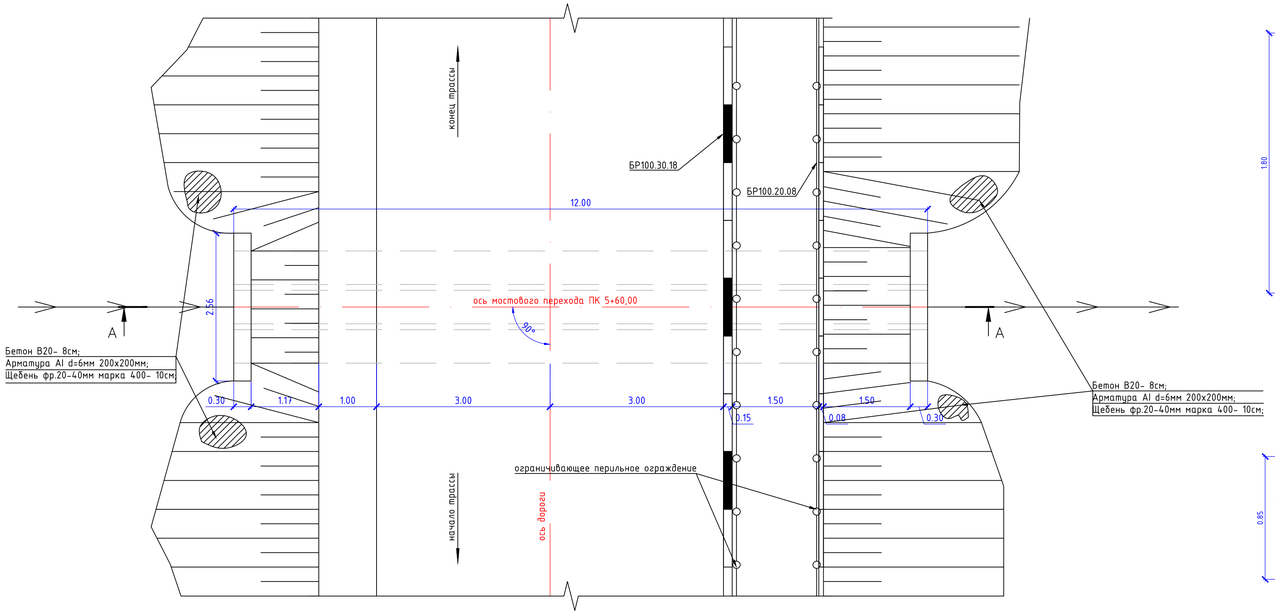


В– В
М 1:20
Оголовок. Опалубочные размеры.

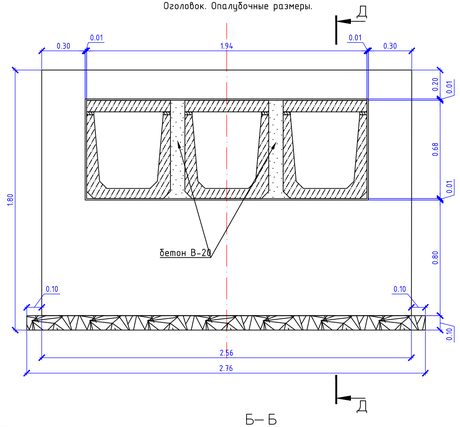

Д– Д
М 1:20

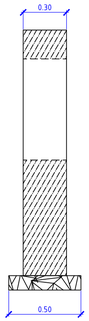

Б– Б
М 1:20

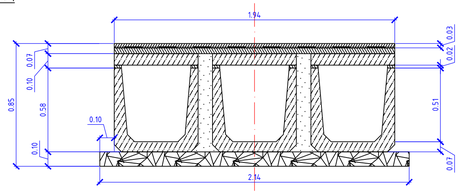


Спецификация на лоток

Поз.	Обозначение	Наименование	Кол. шт.	Масса ед., кг.	Примечание
		Изделия			
1	Серия 3.006.1–8	Лоток ЛК300.60.60–1	12	880	
2	Серия 3.006.1–8	Плита ПТ75.60.8–15	48	85	
		Материалы			
	ГОСТ 26633–91	Бетон В20, F200, W4	4,2		м3
	ГОСТ 23279–85	Сетка d=6мм 200х200мм	26,4		кг
	ГОСТ 8267–93	Щебень фр. 20–40 мм марка 400	2,08		м3


Спецификация на оголовок

Поз.	Обозначение	Наименование	Кол. шт.	Масса ед., кг.	Примечание
		Изделия			
1	ГОСТ 5781–82	Арматура А400 d=12мм L=1720мм	6	1,53	
2	ГОСТ 5781–82	Арматура А400 d=12мм L=720мм	6	0,64	
3	ГОСТ 5781–82	Арматура А400 d=12мм L=120мм	6	0,11	
		ИТОГО Тип 1:		17,58	+5%
4	ГОСТ 5781–82	Арматура А300 d=10мм L=2480мм	6	1,53	
5	ГОСТ 5781–82	Арматура А300 d=10мм L=2200мм	4	0,14	
6	ГОСТ 5781–82	Арматура А300 d=10мм L=2200мм	3	0,14	
		ИТОГО Тип 2:		22,39	+5%
		Материалы			
	ГОСТ 26633–91	Бетон В20, F200, W4	0,894		м3
	ГОСТ 8267–93	Щебень фр. 20–40мм марка 400	0,038		м3

А– А
М 1:50

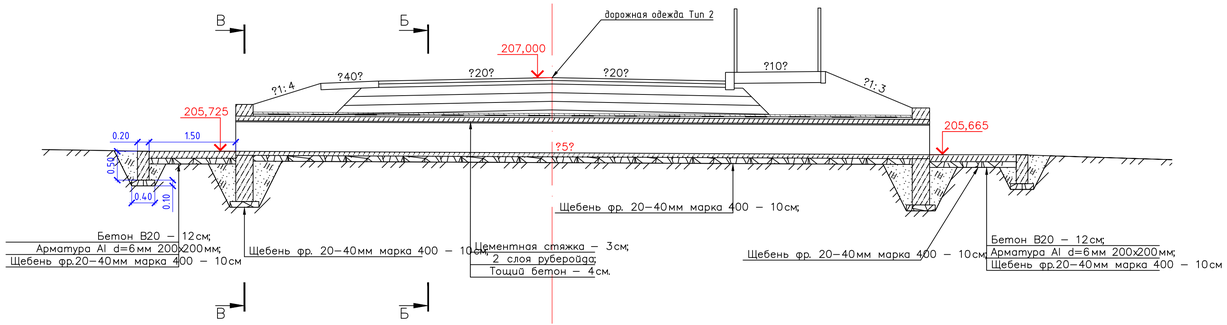

Армирование оголовка
М 1:20

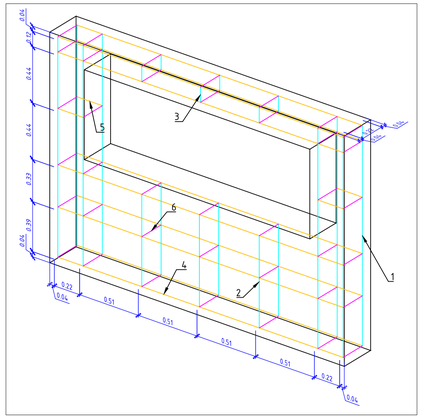

							ИДС-196.12-ТКР.АД
							Капитальный ремонт Северного въезда в ст-це Родниковской, Курганинского района, Краснодарского края
Изм.	Колуч.	Лист	№ док.	Подп.	Дата		
ГИП		Платущихин			08.12	Искусственные сооружения	Стадия: П; Лист: 18; Листов: 19
Разраб.		Белый			08.12		
Проверил		Пряткин			08.12		
Н.контр.		Пряткин			08.12	Конструкция мостового перехода	ООО "ИнжДорСтрой"

Копировал: Формат А3х3