
С

Краснодарский край
Курганинский район
ст.Петропавловская

ОБЗОРНАЯ СХЕМА

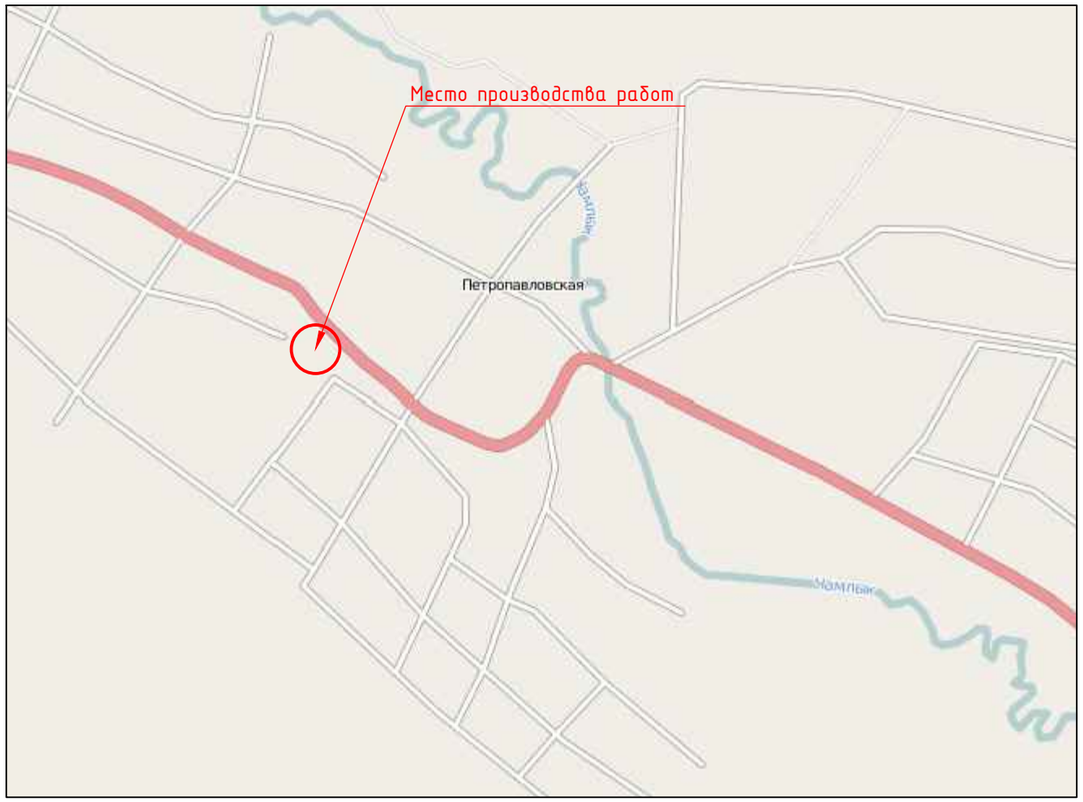

ТЕХНИКО - ЭКОНОМИЧЕСКИЕ ПОКАЗАТЕЛИ

НАИМЕНОВАНИЕ	Ед. изм.	КОЛИЧЕСТВО	ПРОЦЕНТ	ПРИМЕЧАНИЕ
Площадь участка в границах объёмов работ	м 2	171	100	
Площадь твёрдых покрытий	м 2	133,5	78	
В том числе площадь:				
- проезжая часть (асфальтобетонное покрытие)	м 2	110,5	64	
- тротуар (цементная плитка)	м 2	23	14	

ОБЩИЕ УКАЗАНИЯ
1. Настоящий проект разработан на основании
- технических условий Управления автомобильных дорог Краснодарского края от 27.07.2011г №80.06-510/11-03.05.
- топографической съемки, выданной заказчиком
3. Система координат - условная. Система высот - условная.
4. Настоящий проект разработан в соответствии с действующими нормами, правилами и стандартами и обеспечивает безопасную для жизни и здоровья людей эксплуатацию объекта при соблюдении предусмотренных проектом мероприятий.

ВЕДОМОСТЬ РАБОЧИХ ЧЕРТЕЖЕЙ КОМПЛЕКТА

ЛИСТ	НАИМЕНОВАНИЕ	ПРИМЕЧАНИЕ
1	Общие данные. Обзорная схема.	
2	Ситуационный план (1:500).	
3	Разбивочный план (1:500).	
4	План организации рельефа (1:500).	
5	План проектируемых покрытий (1:500).	
6	Схема расстановки технических средств организации дорожного движения (1:500)	
7	Конструкция дорожной одежды проектируемых покрытий. Поперечный профиль (1:50)	

ВЕДОМОСТЬ ССЫЛОЧНЫХ И ПРИЛАГАЕМЫХ ДОКУМЕНТОВ

ОБОЗНАЧЕНИЕ	НАИМЕНОВАНИЕ	ПРИМЕЧАНИЕ
	Ссылочные документы	
СНиП 2.07.01-89*	Градостроительство. Планировка и застройка городских и сельских поселений.	
СНиП 3.06.03-85	Автомобильные дороги	
ОДН 218.046-01	Проектирование нежестких дорожных одежд.	
ГОСТ 6665-91	Камни бортовые бетонные и железобетонные. Технические условия.	
ГОСТ Р 51256-99	Технические средства организации дорожного движения. Разметка дорожная. Типы, основные параметры.Общие технические требования.	
ГОСТ Р 52289-2004	Технические средства организации дорожного движения. Правила применения дорожных знаков, разметки, светофоров, дорожных ограждений и направляющих устройств.	
ГОСТ 9128-97	Смеси асфальтобетонные дорожные, аэродромные и асфальтобетон. ТУ.	
ГОСТ 8267-93	Щебень и гравий из плотных горных пород для строительных работ. ТУ.	
ГОСТ Р 52766-2007	Дороги автомобильные общего пользования. Элементы обустройства. Общие требования.	
ТП 3.503.9-80	Опоры дорожных знаков на автомобильных дорогах.	
	Прилагаемые документы	
ИДС-41.10-АД.РП	Сводная ведомость строительно-монтажных работ	на 2 листах

Изм.	Кол.уч.	Лист	№ док	Подп.	Дата	ИДС-189.12-АД			
						Проектирование съезда с автомобильной дороги III технической категории г.Усть-Лабинск-г.Лабинск-ст-ца Упорная на участке км 68+000 справа			
ГИП		Платущихин			06.12	Общая часть	Стадия	Лист	Листов
Разраб.		Белый			06.12		П	1	7
Проверил		Пряткин			06.12				
Н.контр.		Пряткин			06.12	Общие данные Обзорная схема	ООО "ИнжДорСтрой"		