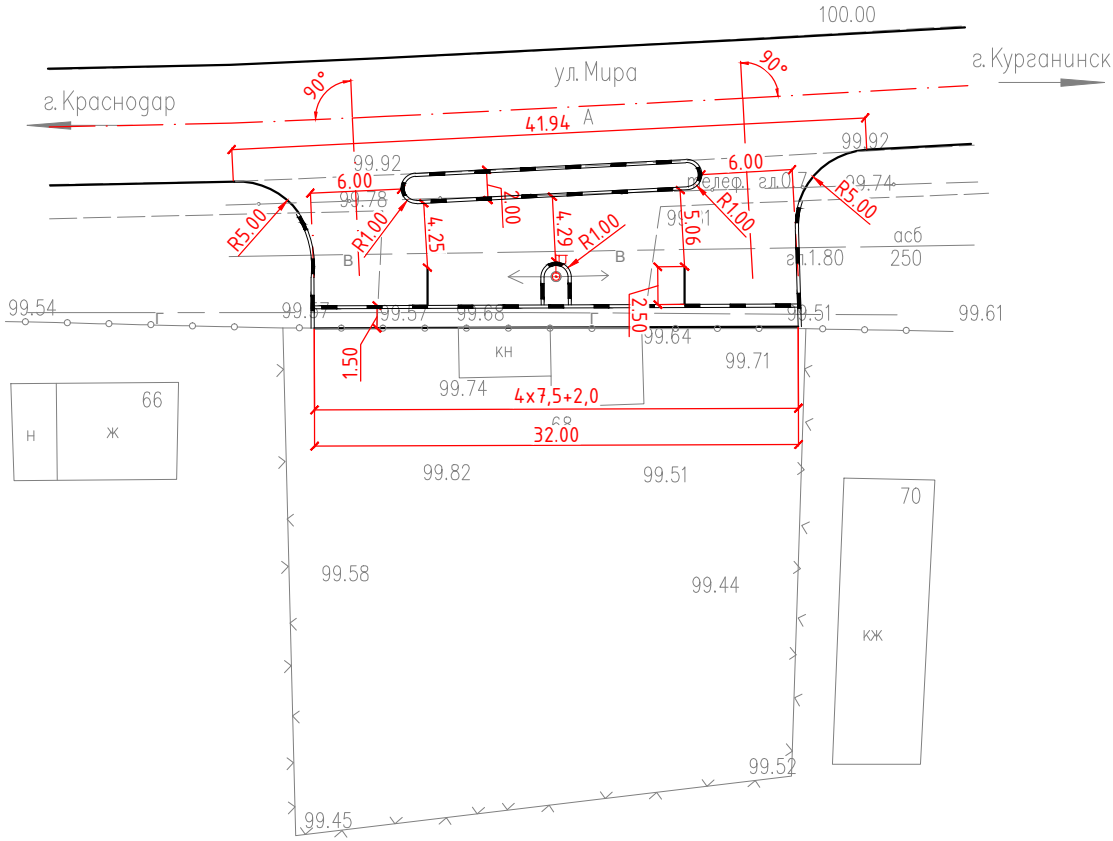


Узел А
Устройство пониженного бордюра


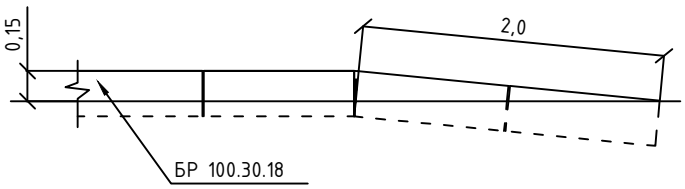


Схема установки боротового камня БР 100.30.18

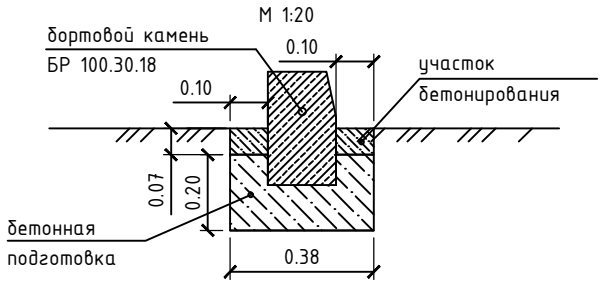

						ИДС-189.12-АД
						Проектирование съезда с автомобильной дороги III технической категории г.Усть-Лабинск-г.Лабинск-ст-ца Упорная на участке км 68+000 справа
Изм.	Кол.уч.	Лист	№ док	Подп.	Дата	
ГИП		Платущихин			06.12	План и продольный профиль
Разраб.		Белый			06.12	
Проверил		Пряткин			06.12	
Н.контр.		Пряткин			06.12	Разбивочный план М 1:500

Стадия	Лист	Листов
П	3	7

ООО "ИнжДорСтрой"

Копировал: Формат А4