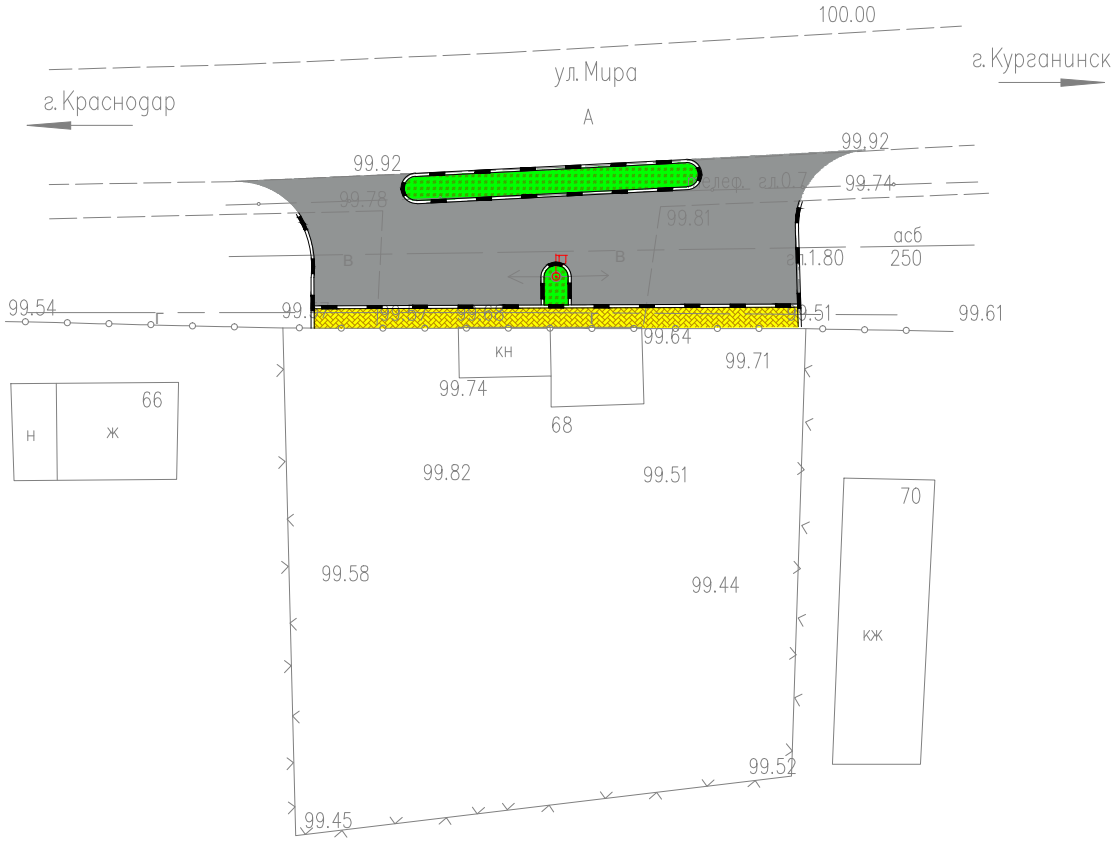


ВЕДОМОСТЬ ПРОЕКТИРУЕМЫХ ПОКРЫТИЙ

Обозначение на плане	Наименование	Тип	Площадь покрытия м 2	Бордюр из бортового камня	
				Тип	Кол, м
	Проезжая часть (асфальтобетонное покрытие)	1	110,5	БР 100.30.18	39,5
	Существующее тротуарное покрытие (цементная плитка)	2	23	--	--
	Газон	3			

Изм.	Кол.уч.	Лист	№ док	Подп.	Дата	ИДС-189.12-АД			
						Проектирование съезда с автомобильной дороги III технической категории г.Усть-Лабинск-г.Лабинск-ст-ца Упорная на участке км 68+000 справа			
ГИП		Платущихин			06.12	Обустройство дороги Организация и безопасность дорожного движения	Стадия	Лист	Листов
Разраб.		Белый			06.12		П	5	7
Проверил		Пряткин			06.12				
Н.контр.		Пряткин			06.12	План покрытий М 1:500	ООО "ИнжДорСтрой"		

Копировал: Формат А4