
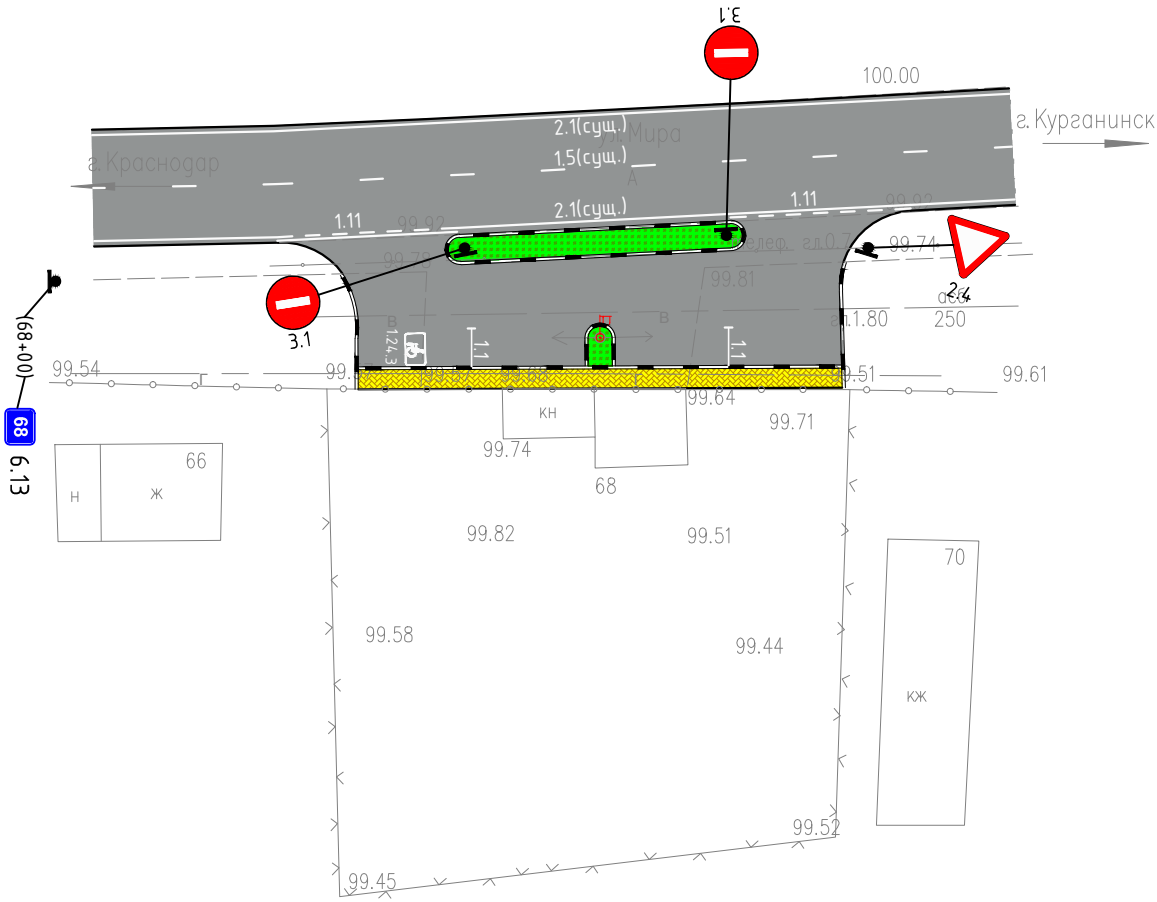


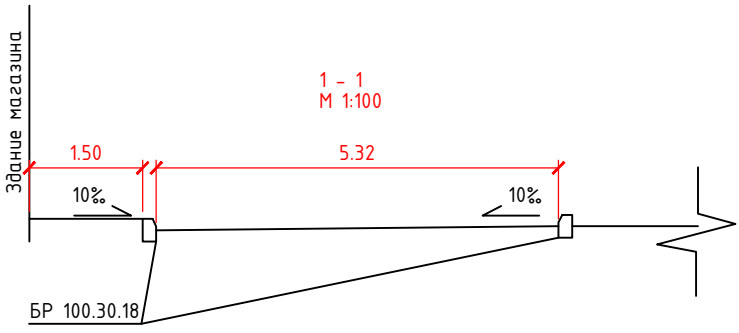

						ИДС-189.12-АД	
						Проектирование съезда с автомобильной дороги III технической категории г.Усть-Лабинск-г.Лабинск-ст-ца Упорная на участке км 68+000 справа	
Изм.	Кол.уч.	Лист	№ док	Подп.	Дата		
ГИП		Платущихин			06.12	Обустройство дороги Организация и безопасность дорожного движения	Стадия: П; Лист: 7; Листов: 7
Разраб.		Белый			06.12		
Проверил		Пряткин			06.12		
Н.контр.		Пряткин			06.12	Схема расстановки технических средств организации дорожного движения М 1:500	ООО "ИнжДорСтрой"

Копировал: Формат А4