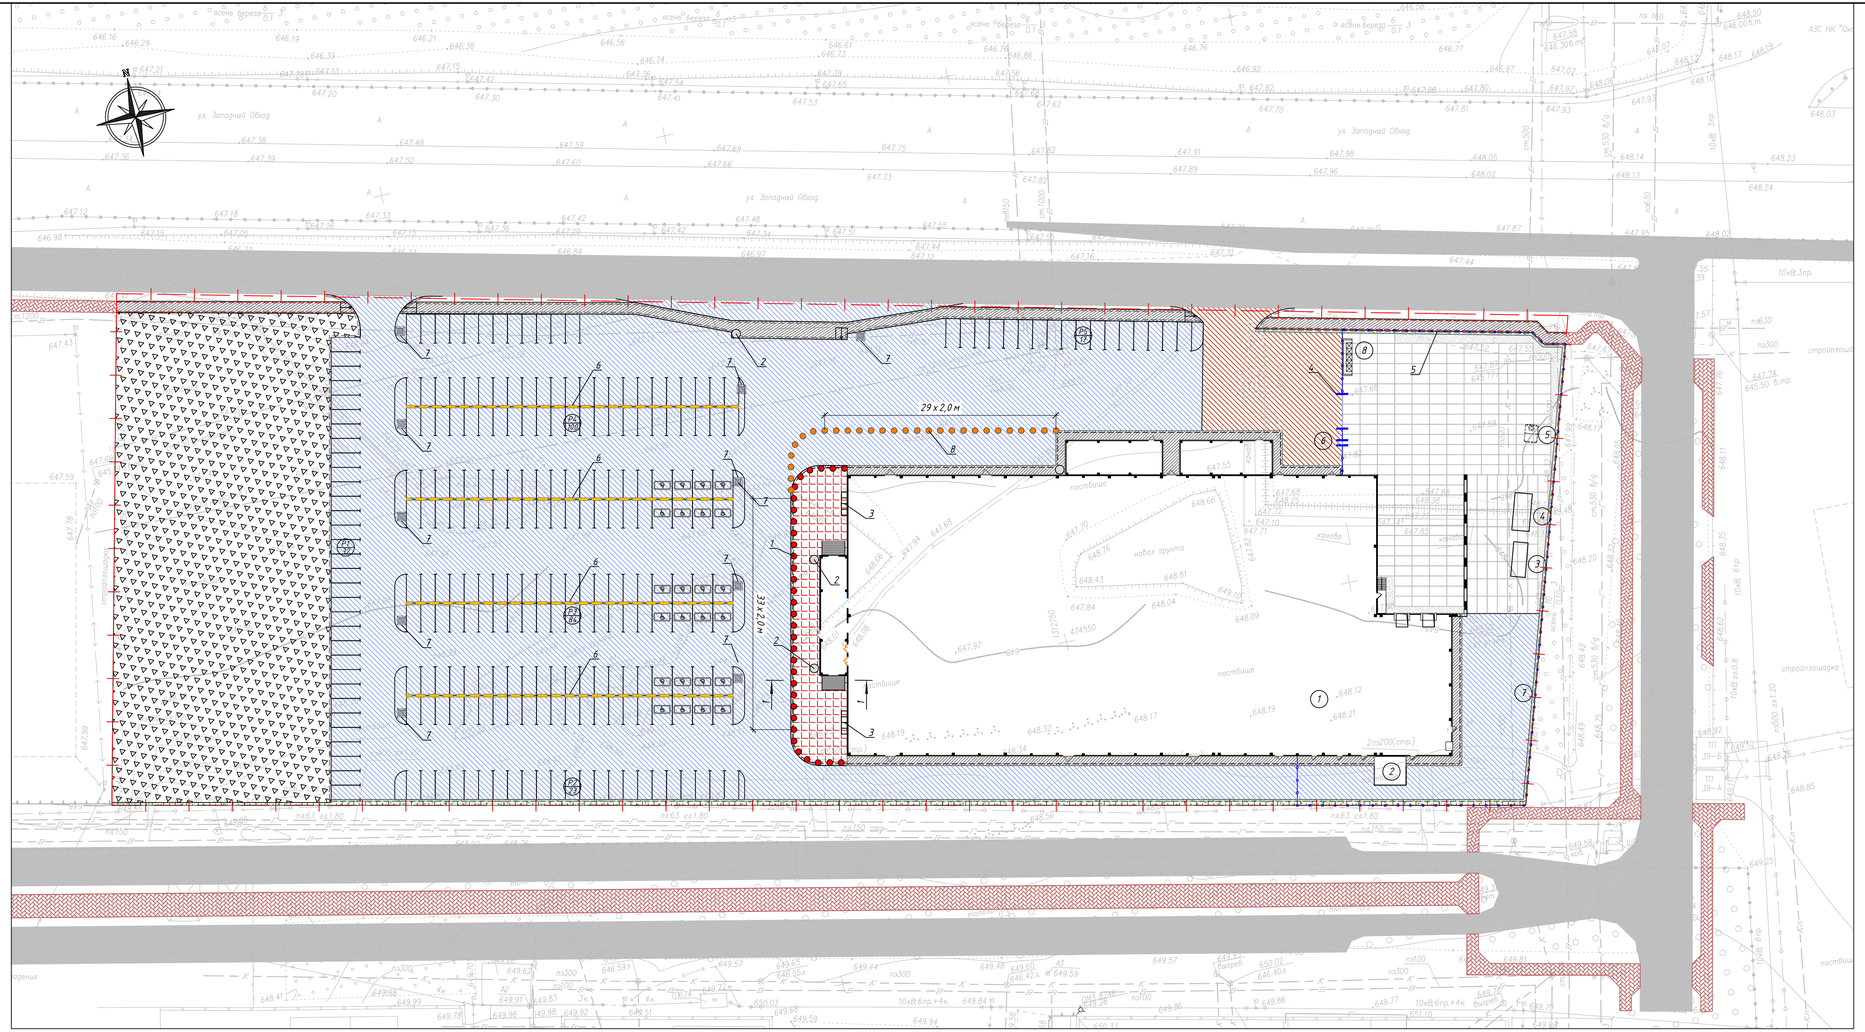


Ведомость жилых и общественных зданий и сооружений

Номер на плане	Наименование и обозначение	Этажность	Количество			Площадь, м²				Строительный объем, м³	
			Зданий	Квартир		застройки		общая нормируемая			
				здания	всего	здания	всего	здания	всего	Здания	Всего
	Общественные здания:										
1	Гипермаркет "Магнит"	1	1			5115.60	5115.60				
	Вспомогательные здания и сооружения:										
2	ТП	1	1			27,50	27,50				
3	ДГУ	1	1			15,00 *	15,00 *				
4	Котельная	1	1			19,50 *	19,50 *				
5	Топливные резервуары подземные										
6	Ворота с калиткой										
7	Ограждение хоз.двора										
8	ЛОС **	1	1								
	Площадки:										
8	Площадка для контейнеров ТБО					10.87	10.87				
1	Парковка 1 на 32м/м для посетителей										
2	Парковка 2 на 23м/м для посетителей										
3	Парковка 3 на 84м/м для посетителей										
4	Парковка 4 на 100м/м для посетителей										
5	Парковка 5 на 17м/м для посетителей										

Примечания:
1. Площади ТП, ДГУ и котельной будут уточнены на стадии РД;*
*2.** Расположение ЛОС будет указано после получения соответствующих ТУ;*

Условные обозначения:

- *границы участка*
- *ограждение хоз.двора*
- *дублер ул.Западный обход*
- *проектируемый тротуар в рамках проекта дублера ул.Западный обход*
- *отмостка входной группы из ц/б плитки*
- *отмостка и тротуар из а/б*
- *а/б покрытие парковки*
- *усиленное а/б покрытие*
- *монолитное покрытие хоз.двора*
- *покрытие из сборных ж/б плит*
- *неиспользуемая территория (вторая очередь)*
- *укрепление откосов растительным грунтом*
- *подпорная стенка*
- *урна мусорная*
- *бетонные полусферы*
- *велосипедные стойки*
- *БР100.30.15*
- *БР100.20.8*
- *пластиковые столбики*
- *ворота сдвижные консольные с с калиткой*
- *ограничители движения от "ночных гонок"*
- *ограждение опор дорожных знаков*

Примечание:
Смотреть совместно с листом 6 "Конструкции и узлы дорожных одежд"

Изм.	Колуч.	Лист	№ док.	Подп.	Дата	ГК-43-1194-14-ПЗУ		
						Гипермаркет "Магнит", расположенный по адресу: РФ, Ставропольский край, г.Ставрополь, ул.Западный обход, №646 в квартале №526		
ГИП						Схема планировочной организации земельного участка	Стадия	Лист	Листов
Проверил							ПД	5	9
Разраб.						План благоустройства территории М1:500	ООО "Темп"		
Н.контр.									

Формат А3х3