

Тип 1
(Парковка и проезды)

Плотный м/з а/б. Тип Б МII БНД60/90 по ГОСТ 9128-2009	4см;
К/з пористый а/б Тип Б БНД60/90 по ГОСТ 9128-2009	5см;
Щебень фр.40-80 М600 ГОСТ 8267-93 с заклинкой мелким щебнем	15см;
Песчано-гравийная смесь С4 по ГОСТ 25607-2009	35см;
Уплотненный грунт к=0,98	

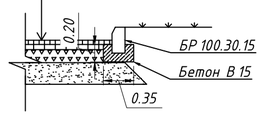


Тип 2
(Усиленный а/б)

Плотный м/з а/б. Тип Б МII БНД60/90 по ГОСТ 9128-2009	4см;
К/з пористый а/б Тип Б БНД60/90 по ГОСТ 9128-2009	5см;
Щебень фр.40-80 М600 ГОСТ 8267-93 с заклинкой мелким щебнем	15см;
Песчано-гравийная смесь С4 по ГОСТ 25607-2009	45см;
Уплотненный грунт к=0,98	

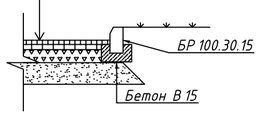


Тип 3
(Хоз.двор ж/б плиты)

Железобетонная плита 1П30.18-30 (2.99*1.75*0.17)	17см;
Песко-цементная смесь 12% цемента М40	5см;
Щебень фр.40-80 М600 ГОСТ 8267-93 с заклинкой мелким щебнем	15см;
Песчано-гравийная смесь С4 по ГОСТ 25607-2009	35см;
Уплотненный грунт к=0,98	

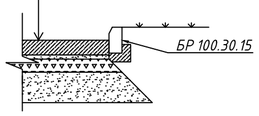


Тип 4
(Хоз.двор монолитные участки)

Бетон В25 армированный 10-А-III шаг 200х200 по ГОСТ26633-2012	20см;
Песко-цементная смесь 12% цемента М40	5см;
Щебень фр.40-80 М600 ГОСТ 8267-93 с заклинкой мелким щебнем	15см;
Песчано-гравийная смесь С4 по ГОСТ 25607-2009	35см;
Уплотненный грунт к=0,98	

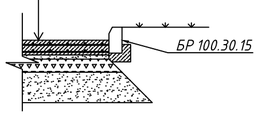


Тип 5
(Отмостка и тротуар из а/б)

Песчаный а/б тип В МII ГОСТ 9128-2009	4см;
Щебень легкоуплотняемый фр.20-40	10см;
Песчано-гравийная смесь С4 по ГОСТ 25607-2009	10см;
Уплотненный грунт	

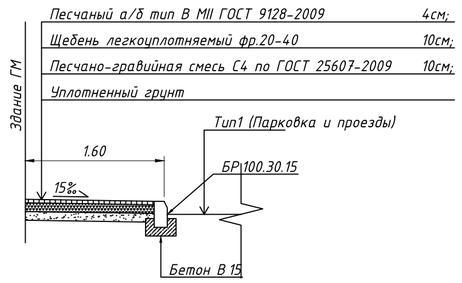


Тип 6
(Отмостка из ц/б плитки)

Цементобетонная плитка (сухопрессованная)	6см;
ЦПС с 12% цемента М40	5см;
Песчано-гравийная смесь С4 ГОСТ 25607-2009	15см;
Уплотненный грунт	

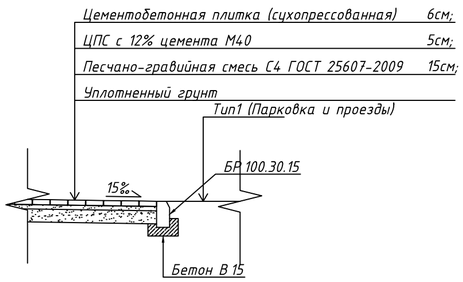


Тип 7
(Покрытие из щебня)

Щебень фр. 10-20 мм М 300 по ГОСТ 8267-93*	10см;
Геотекстиль	
Уплотненный грунт	

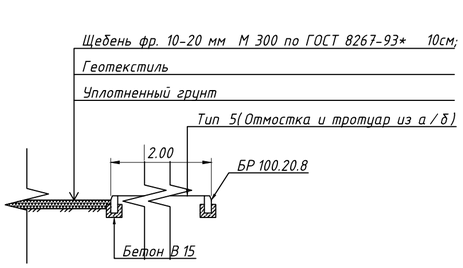


Устройство ограничителей движения от "ночных гонок"

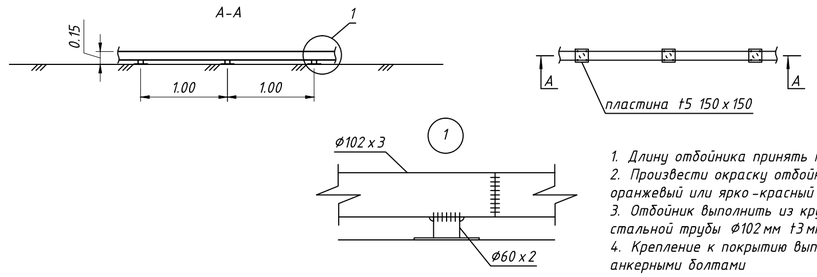

1. Длину отбойника принять по месту
2. Произвести окраску отбойников в оранжевый или ярко-красный цвет
3. Отбойник выполнить из круглой стальной трубы ф102 мм t3 мм
4. Крепление к покрытию выполнить анкерными болтами

Разрез 1-1

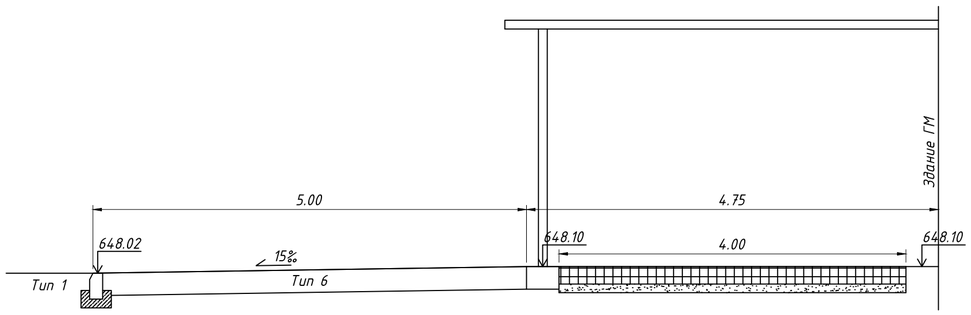

Фрагмент плана раскладки ц/б плитки



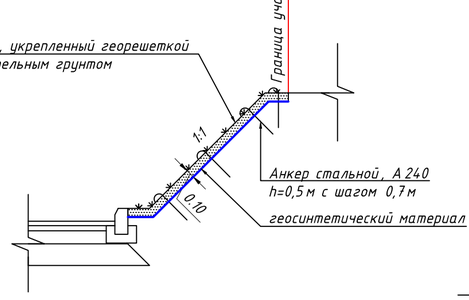


Схема устройства пандуса на тротуаре

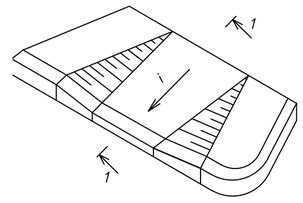

1-1

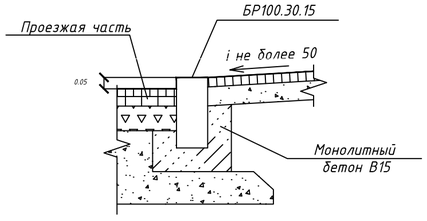

Ведомость тротуаров, дорожек и площадок

Поз.	Наименование	Тип	Площадь покрытия, м²	Примечание
1	Парковка и проезды	1	9418,0	БР100.30.15 - 450м
2	Усиленный асфальтобетон	2	523,0	
3	Покрытие хоз.двора из ж/б плит	3	1522,5	290шт
4	Покрытие хоз.двора из монолитного бетона	4	110,6	
5	Отмостка из а/б	5	374,1	БР100.20.8 - 225м
6	Тротуар из а/б	5	485,2	БР100.20.8 - 190м БР100.30.15 - 277м
7	Отмостка из ц/б плитки	6	376,0	БР100.30.15 - 66м
8	Покрытие второй очереди (из щебня)	7	3174,9	

Ведомость малых архитектурных форм и переносных изделий

Поз.	Обозначение	Наименование	Кол.	Примечание
1		бетонная полусфера	33	окрашена в красный цвет, с шагом 2м от центра на расстоянии 0,1м от края бордюра
2		урна металлическая	4	
3		велосипедная стойка	2	
4		ворота сдвижные консольные шириной 6,0м высота 2,2м с калиткой 0,9м	1	конструкцию ворот и калитки см. раздел КМ
5		ограждение из профлиста С20 цвет Ral 7035 высотой 2,2м	185.1	конструкцию ограждения см. раздел КМ
6		ограничители движения от "ночных гонок"	227	
7		ограждение опор дорожных знаков	11	
8		пластиковый гибкий оранжевый столбик h=0,8м	29	установка с шагом 2м

Ведомость элементов озеленения

Поз.	Наименование породы или вида насаждения	Возраст, лет	Кол.	Примечание
1	Укрепление откосов растительным грунтом, h=0.1м		292м2	

Примечания:
1. Швы между ж/б плитами и на стыке покрытия из монолита выполнить на 1/3 из резинобитумной мастики и на 2/3 из ЦПС 12%

Изм.	Кол.уч.	Лист	№ док	Подп.	Дата	ГК-43-1194-14-ПЗУ		
						Гипермаркет "Магнит", расположенный по адресу: РФ, Ставропольский край, г.Ставрополь, ул.Западный обход, №646 в квартале №526		
ГИП						Схема планировочной организации земельного участка	Стадия	Лист	Листов
Проверил							ПД	6	9
Разраб.									
						Конструкции покрытий М1:500	ООО "Темп"		
Н.контр.									

Формат А2