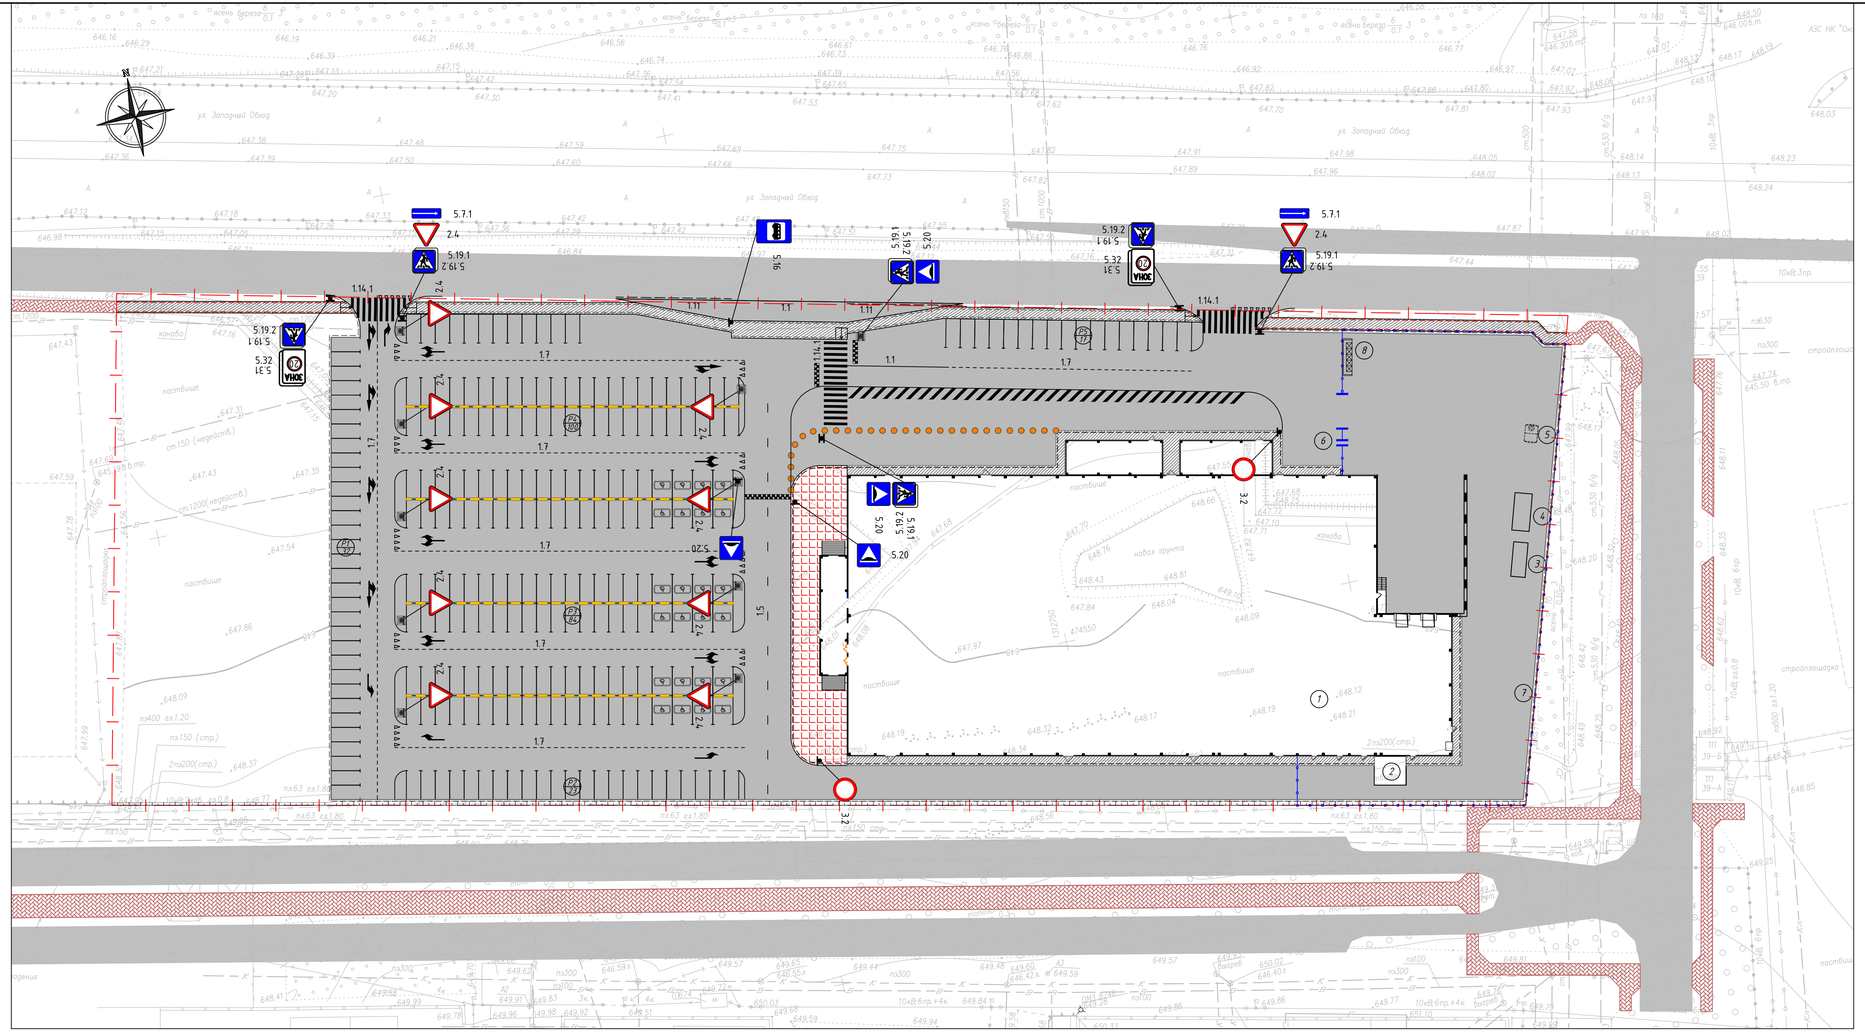


Ведомость жилых и общественных зданий и сооружений

Номер на плане	Наименование и обозначение	Этажность	Количество			Площадь, м²				Строительный объем, м³	
			Зданий	Квартир		застройки		общая нормируемая			
				здания	всего	здания	всего	здания	всего	Здания	Всего
	Общественные здания:										
1	Гипермаркет "Магнит"	1	1			5115.60	5115.60				
	Вспомогательные здания и сооружения:										
2	ТП	1	1			27,50	27,50				
3	ДГУ	1	1			15,00	15,00				
4	Котельная	1	1			19,50	19,50				
5	Топливные резервуары подземные										
6	Ворота с калиткой										
7	Ограждение хоз.двора										
	Площадки:										
8	Площадка для контейнеров ТБО					10.87	10.87				
1	Парковка 1 на 32м/м для посетителей										
2	Парковка 2 на 23м/м для посетителей										
3	Парковка 3 на 84м/м для посетителей										
4	Парковка 4 на 100м/м для посетителей										
5	Парковка 5 на 17м/м для посетителей										

Спецификация технических средств организации дорожного движения

Поз.	Обозначение	Наименование	Кол.-во ед.,шт	Примечание
	Установка дорожных знаков			
	Знак 2.4 по ГОСТ Р 52289-2004	"Уступите дорогу"	11	
	Знак 3.2 по ГОСТ Р 52289-2004	"Движение запрещено"	2	
	Знак 5.31 по ГОСТ Р 52289-2004	"Зона действия"	1	
	Знак 5.32 по ГОСТ Р 52289-2004	"Конец зоны действия"	1	
	Знак 5.19.1 и 5.19.2 по ГОСТ Р 52289-2004	"Пешеходный переход"	6	для каждого из знаков
	Знак 5.20 по ГОСТ Р 52289-2004	"Искусственная неровность"	4	
	Знак 5.7.1 по ГОСТ Р 52289-2004	"Выезд на дорогу с односторонним движением"	2	
	Знак 5.16 по ГОСТ Р 52289-2004	"Место остановки автобуса"	1	
	Разметка проезжей части			
	Разметка сплошной линией 1.1, b=0,10м по ГОСТ Р 51256-99	-	2318	м
	Разметка прерывистой линией 1.5 (1:3), b=0,10м по ГОСТ Р 51256-99	-	68	м
	Разметка прерывистой линией 1.7 (1:1), b=0,10м по ГОСТ Р 51256-99	-	425	м
	Разметка 1.13, 1.16.1, 1.18 и 1.14.1 по ГОСТ Р 51256-99	-	132	м2
	Устройство сборно-разборной ИН по ГОСТ 52605-2006	искусственная неровность	16	м

Изм.	Кол.уч.	Лист	№ док.	Подп.	Дата	ГК-43-1194-14-ПЗУ		
						Гипермаркет "Магнит", расположенный по адресу: РФ, Ставропольский край, г.Ставрополь, ул.Западный обход, №646 в квартале №526		
ГИП						Схема планировочной организации земельного участка	Стадия	Лист	Листов
Проверил							ПД	8	9
Разраб.									
						Схема организации дорожного движения М1:500	ООО "Темп"		
Н.контр.									

Формат А3х3