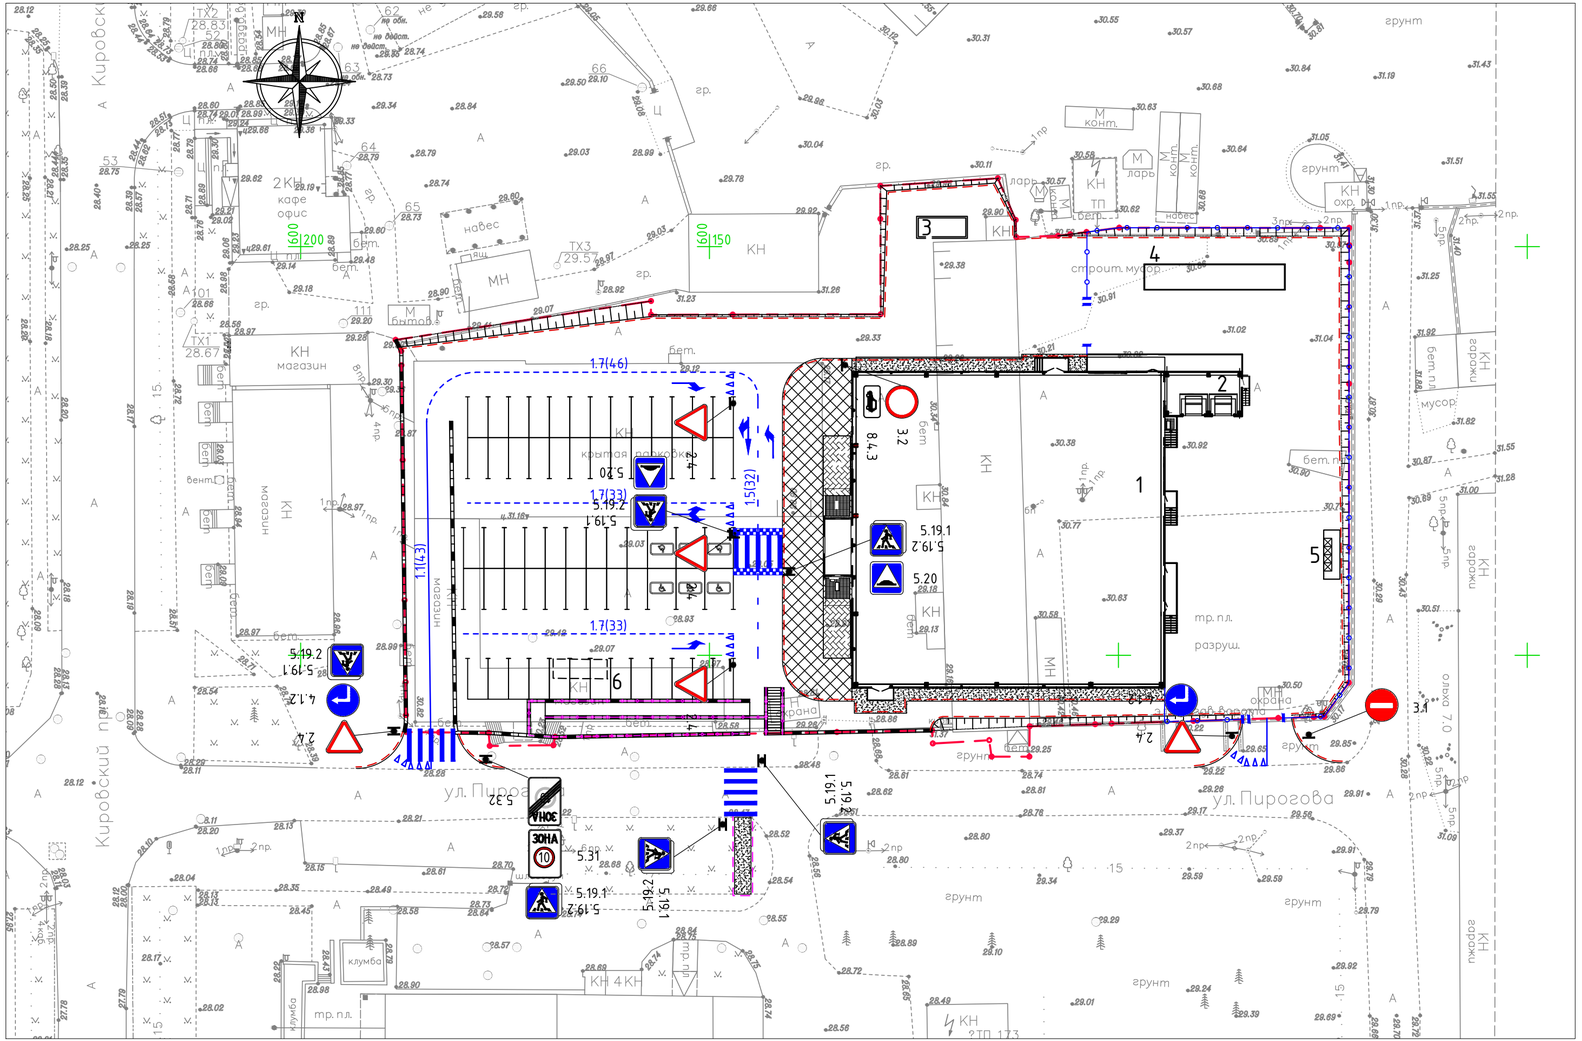



# Ведомость жилых и общественных зданий и сооружений

| Номер на плане | Наименование и обозначение | Этажность | Количество | | | Площадь, м² | | | | Строительный объем, м³ | |
|---|---|---|---|---|---|---|---|---|---|---|---|
| | | | Зданий | Квартир | | застройки | | общая нормируемая | | | |
| | | | | здания | всего | здания | всего | здания | всего | Здания | Всего |
| 1 | Гипермаркет "Магнит" | 1 | 1 | – | – | 1543.29 | 1543.29 | 1431.68 | 1431.68 | 8293.60 | 8293.60 |
| 2 | Зона разгрузки | 1 | 1 | – | – | 49.86 | 49.86 | – | – | – | – |
| 3 | Дизельная | 1 | 1 | – | – | | 21.60 | | | | 34.60 |
| 4 | ИТП | 1 | 1 | | | | 81.60 | | | | 274.60 |
| 5 | Контейнерная площадка для ТБО | | | | | | | | | | |
| 6 | Локальные очистные сооружения | | | | | | | | | | |

# Спецификация технических средств организации дорожного движения

| Поз. | Обозначение | Наименование | Кол.-во ед.,шт | Примечание |
|---|---|---|---|---|
| | | Установка дорожных знаков | | |
| | Знак 2.4 по ГОСТ Р 52289-2004 | "Уступите дорогу" | 5 | |
| | Знак 3.2 по ГОСТ Р 52289-2004 | "Движение запрещено" | 1 | |
| | Знак 5.31 по ГОСТ Р 52289-2004 | "Зона действия" | 1 | |
| | Знак 5.32 по ГОСТ Р 52289-2004 | "Конец зоны действия" | 1 | |
| | Знак 5.19.1 и 5.19.2 по ГОСТ Р 52289-2004 | "Пешеходный переход" | 6 | для каждого из знаков |
| | Знак 5.20 по ГОСТ Р 52289-2004 | "Искусственная неровность" | 2 | |
| | Табличка 8.4.3 по ГОСТ 52289-2004 | "Вид транспортного средства" | 1 | |
| | | Разметка проезжей части | | |
| | Разметка сплошной линией 1.1, b=0,10м по ГОСТ Р 51256-99 | – | 42.50 | ед.изм. м |
| | Разметка прерывистой линией 1.5 (1:3), b=0,10м по ГОСТ Р 51256-99 | – | 32 | ед.изм. м |
| | Разметка прерывистой линией 1.7 (1:1), b=0.10м по ГОСТ Р 51256-99 | – | 112 | ед.изм. м |
| | Разметка 1.13, 1.18 и 1.14.1 по ГОСТ Р 51256-99 | – | 55 | ед.изм. м2 |
| | Устройство сборно-разборной ИН по ГОСТ 52605-2006 | искусственная неровность | 12 | м |

| | | | | | | | |
|---|---|---|---|---|---|---|---|
| | | | | | | | 1104-2013-ГП |
| | | | | | | | Торговый комплекс (гипермаркет) "Магнит" по адресу г.Волхов, ул.Пирогова 12 |
| Изм. | Кол.уч. | Лист | № док | Подп. | Дата | | |
| ГИП | | Якубенко | | | | Торговый комплекс | Стадия: РД; Лист: 8; Листов: 9 |
| Разраб. | | Анучина | | | | | |
| Н.контр. | | Бобецкая | | | | Схема организации дорожного движения М 1:500 | ООО "Проектный институт "ВОРОНЕЖАГРОПРОМПРОЕКТ" г.Воронеж |

Формат А4х3