


УСЛОВНЫЕ ОБОЗНАЧЕНИЯ:

Ведомость дорожных знаков на период производства дорожных работ

Позиция	Обозначение	Наименование	Кол.-во знак/опора	Ед.изм.
	1. Установка дорожных знаков			
1	Знак 1.25 по ГОСТ Р 52289-2004	"Дорожные работы"	5/5	шт.
2	Знаки 1.20.2 и 1.20.3 по ГОСТ Р 52289-2004	"Сужение дороги"	2/2	шт.
3	Знак 2.6 по ГОСТ Р 52289-2004	"Преимущество встречного движения"	1/-	шт.
4	Знак 2.7 по ГОСТ Р 52289-2004	"Преимущество перед встречным движением"	1/-	шт.
5	Знак 3.24 (40км/ч) по ГОСТ Р 52289-2004	"Ограничение скорости"	2/-	шт.
6	Знак 3.31 по ГОСТ Р 52289-2004	"Конец всех ограничений"	2/2	шт.
7	Табличка 8.3.1 по ГОСТ Р 52289-2004	"Направление действия"	1/-	шт.

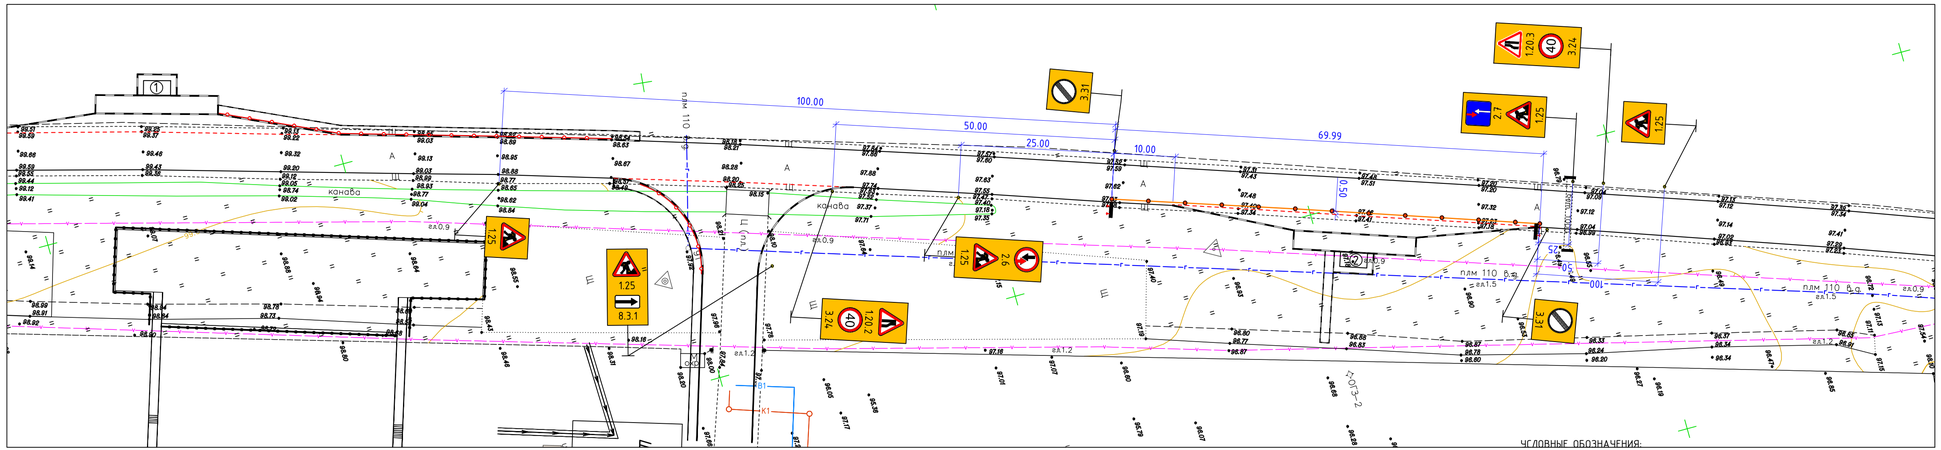

- временные дорожные знаки;
- конус дорожный, шаг 6м;
- фонарь переносной;
- блок парапетного типа из полимерных материалов;
- временная дорожная разметка.

Изм.	Колуч.	Лист	№ док	Подп.	Дата	12_2А.2013/04-01-АД		
						Проектирование съездов и остановочных пунктов на автомобильной дороге IV технической категории "Нижняя - Новая" на участке км 1+490 - 1+680 справа, территория населенного пункта		
ГИП						Обустройство, организация и безопасность дорожного движения	Стадия	Лист	Листов
Проверил							П	12	20
Разраб.									
Н.контр.						Схема расстановки ТСОДД на период производства дорожных работ №4 М 1:500	ООО "ЯРОС Групп"		

Копировал: Формат А4х4