

Фасад 1- 2

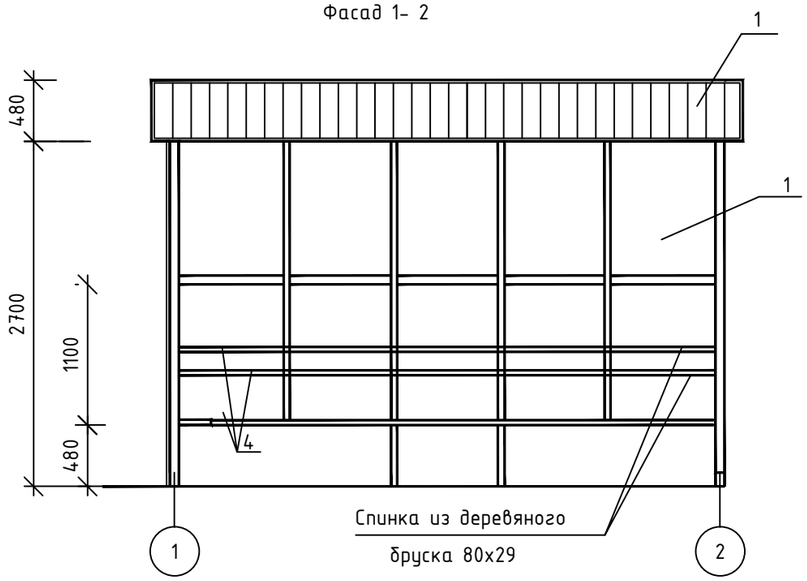

Фасад А - Б

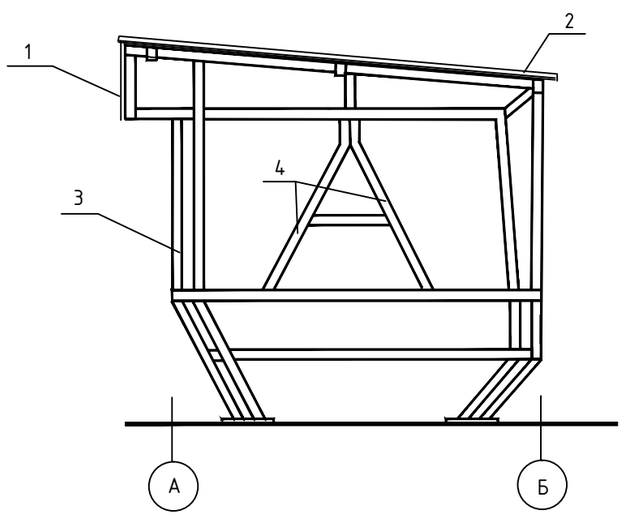

Фасад Б - А

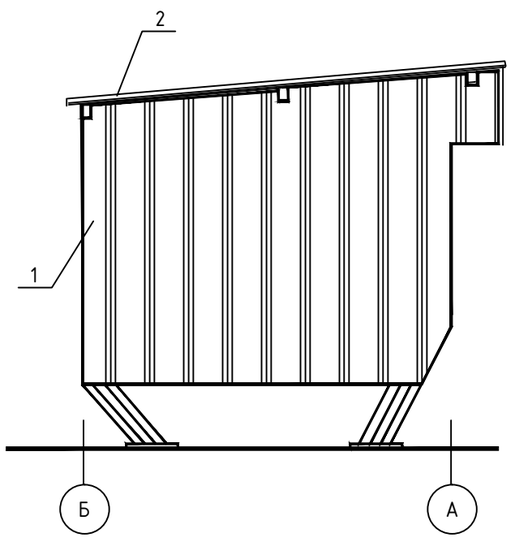


Таблица наружной отделки

N п/п	Колер	Элемент фасада	Вид отделки	Примечания
1	серый	Боковая обшивка Обшифка карниза	Оцинкованный профнастил зеленого цвета	
2	серый	Кровля	Оцинкованный профнастил серого цвета	
3	серый	Рамы металлические Элементы покрытия	Окраска эмалями серого цвета	
4	красный	Металлическая буква А Спинки деревянные Скамейка	Окраска эмалями красного цвета	

						13_2А.2013/04-01-АД	
						Проектирование съездов и остановочных пунктов на автомобильной дороге IV технической категории "Нижняя - Новая" на участке км 1+490 - 1+680 справа, территория населенного пункта	
Изм.	Кол.	Лист	Nдок.	Подпись	Дата		
Разработал						Здания и сооружения обслуживания движения	Стадия: П; Лист: 13; Листов: 20
Проверил							
ГИП							
Норм.контр.						Фасады	ООО "ЯРОС Групп"