

План на отм.0.000

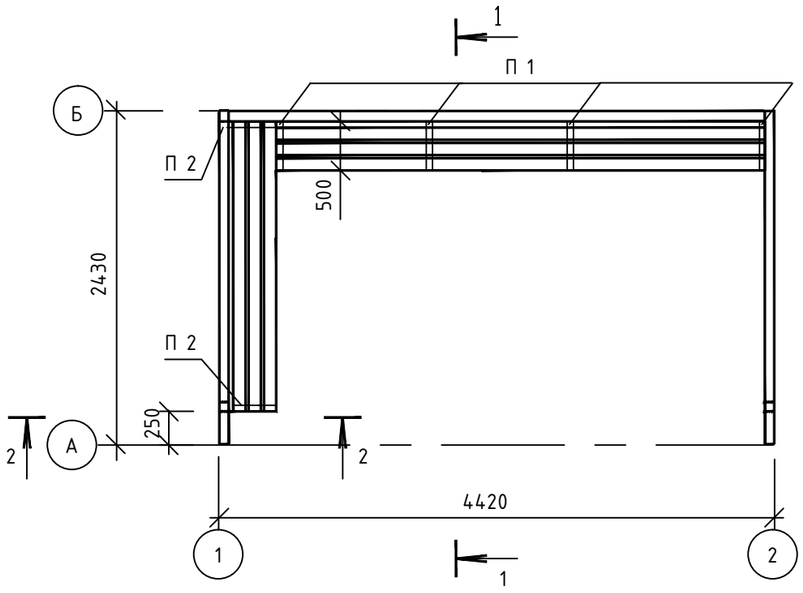


1 - 1


2 - 2

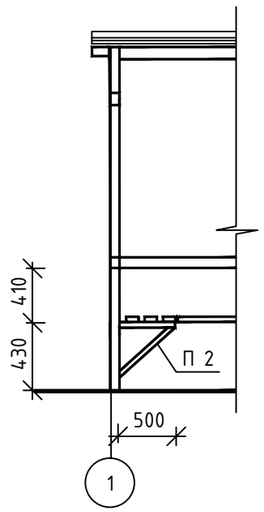


Подкос П 1

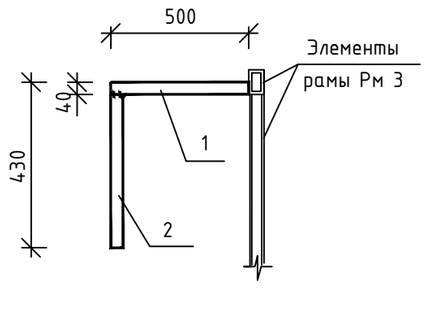

Подкос П 2

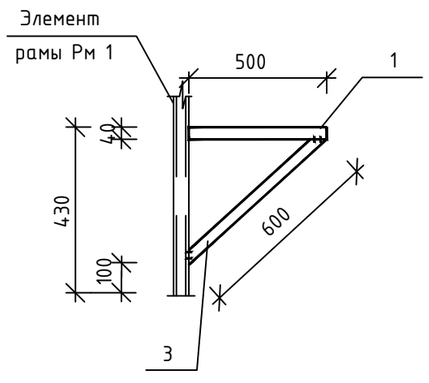

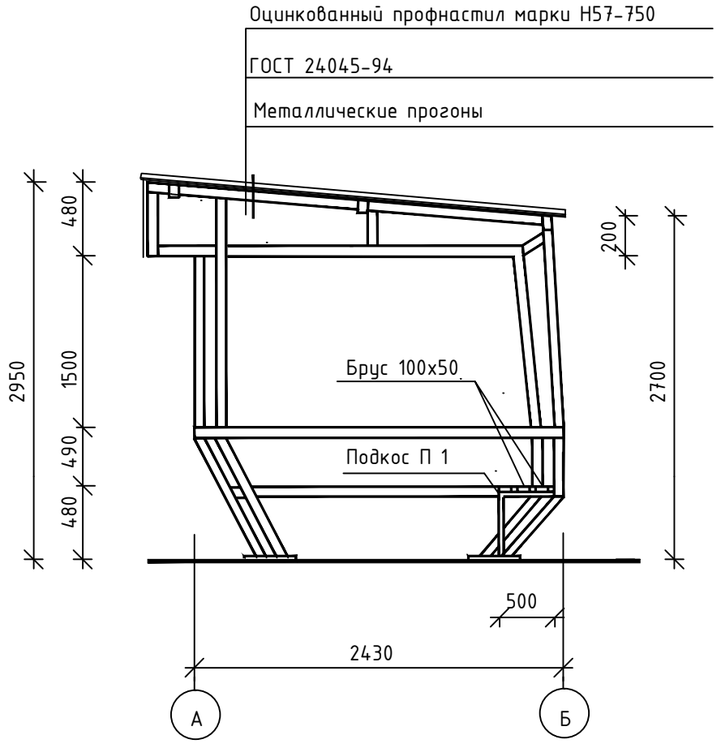

СПЕЦИФИКАЦИЯ ЭЛЕМЕНТОВ РАСПОЛОЖЕННЫХ НА ЛИСТЕ

Марка	Обозначения	Наименование	Кол.	Масса ед. кг.	Приме-чание.
		Подкос П 1	4	2.15	
		уголок 40х4 ГОСТ 8509-93 С 245 ГОСТ 27772-88			
1		L=500	1	1.21	
2		L=390	1	0.94	
		Подкос П 2	2	2.66	
		уголок 40х4 ГОСТ 8509-93 С 245 ГОСТ 27772-88			
1		L=500	1	1.21	
3		L=600	1	1.45	
		Деревянный брус 50х100			0.092 м 3
		Деревянный брус 45х65			0.02 м 3

Деревянные конструкции окрасить масляными красками для наружных работ

						14_2А.2013/04-01-АД
						Проектирование съездов и остановочных пунктов на автомобильной дороге IV технической категории "Нижняя - Новая" на участке км 1+490 - 1+680 справа, территория населенного пункта
Изм.	Кол.	Лист	Nдок.	Подпись	Дата	
Разработал		XXXX			XXXX	Здания и сооружения обслуживания движения
Проверил		XXXX			XXXX	
ГИП		XXXX			XXXX	
Норм.контр.		XXXX			XXXX	План на отметке 0,000. Разрез.

Стадия	Лист	Листов
П	14	20

ООО "ЯРОС Групп"