
ЭКСПЛИКАЦИЯ ЗДАНИЙ И СООРУЖЕНИЙ

Номер по ген-плану	Наименование	Координаты
1	Автопавильон	(101163.87; 65458.27)
2	Автопавильон	(101252.11; 65757.16)

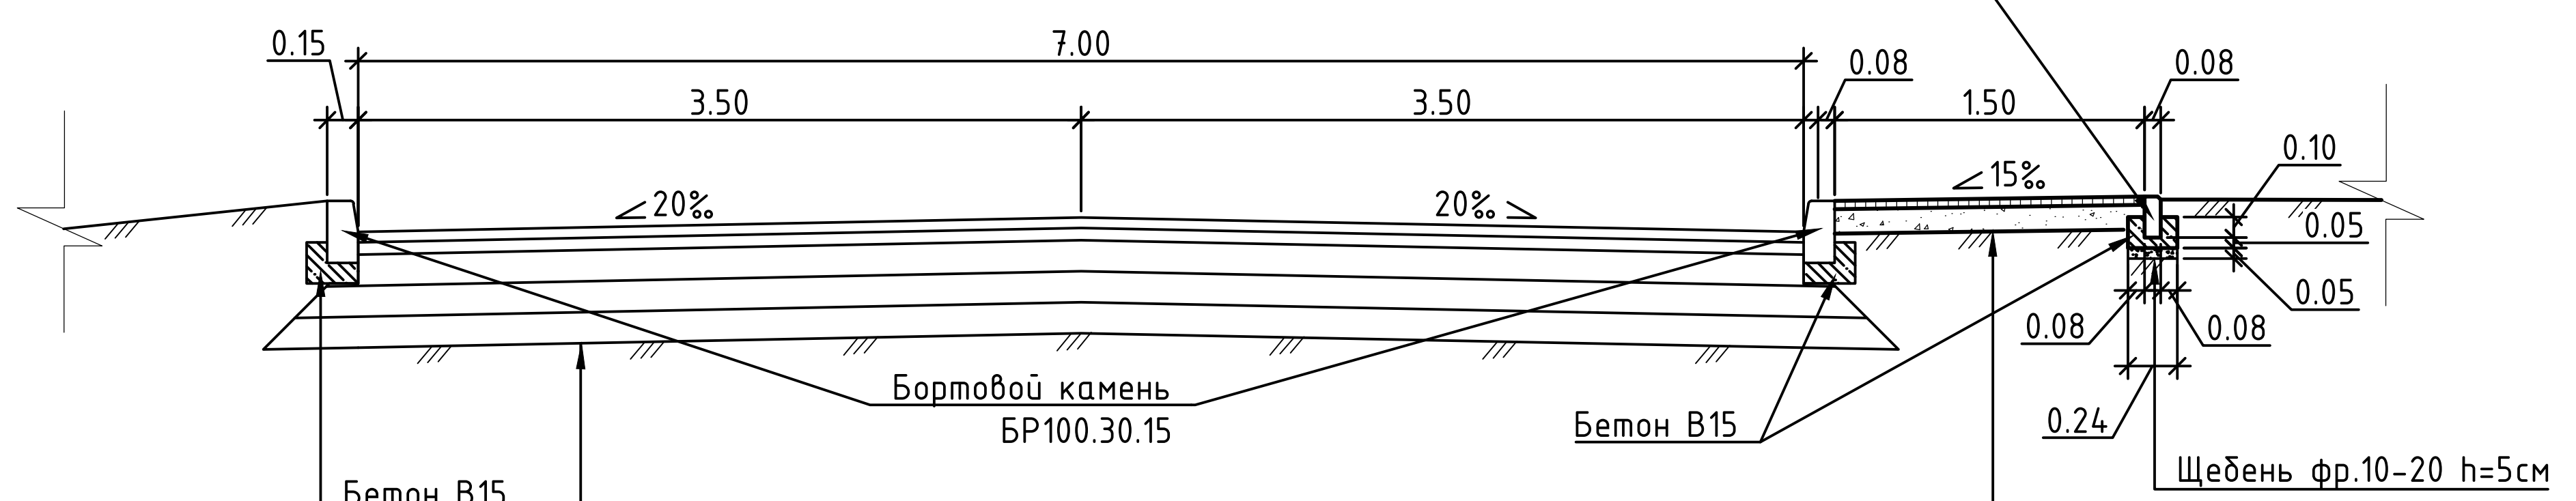


Разрез 1-1
М 1:50



Песчано-гравийная смесь С6, ГОСТ 25607-94	-0,37
Щебеночная смесь С4, ГОСТ 25607-94	-0,15
Щебень с заклинкой мелким фр. щебнем, ГОСТ 25607-94	-0,12
А/б пористый кр/з. БНД 60/90, марка II, ГОСТ 25607-94	-0,06
А/б плотный мл/з. БНД 60/90, Тип Б, марка II, ГОСТ 25607-94	-0.05

Песчано-гравийная смесь С5, ГОСТ 25607-94	-0,12
Асфальтобетон песчаный, тип Г, ГОСТ 9128-97	-0,04


Разрез 2-2
М 1:50

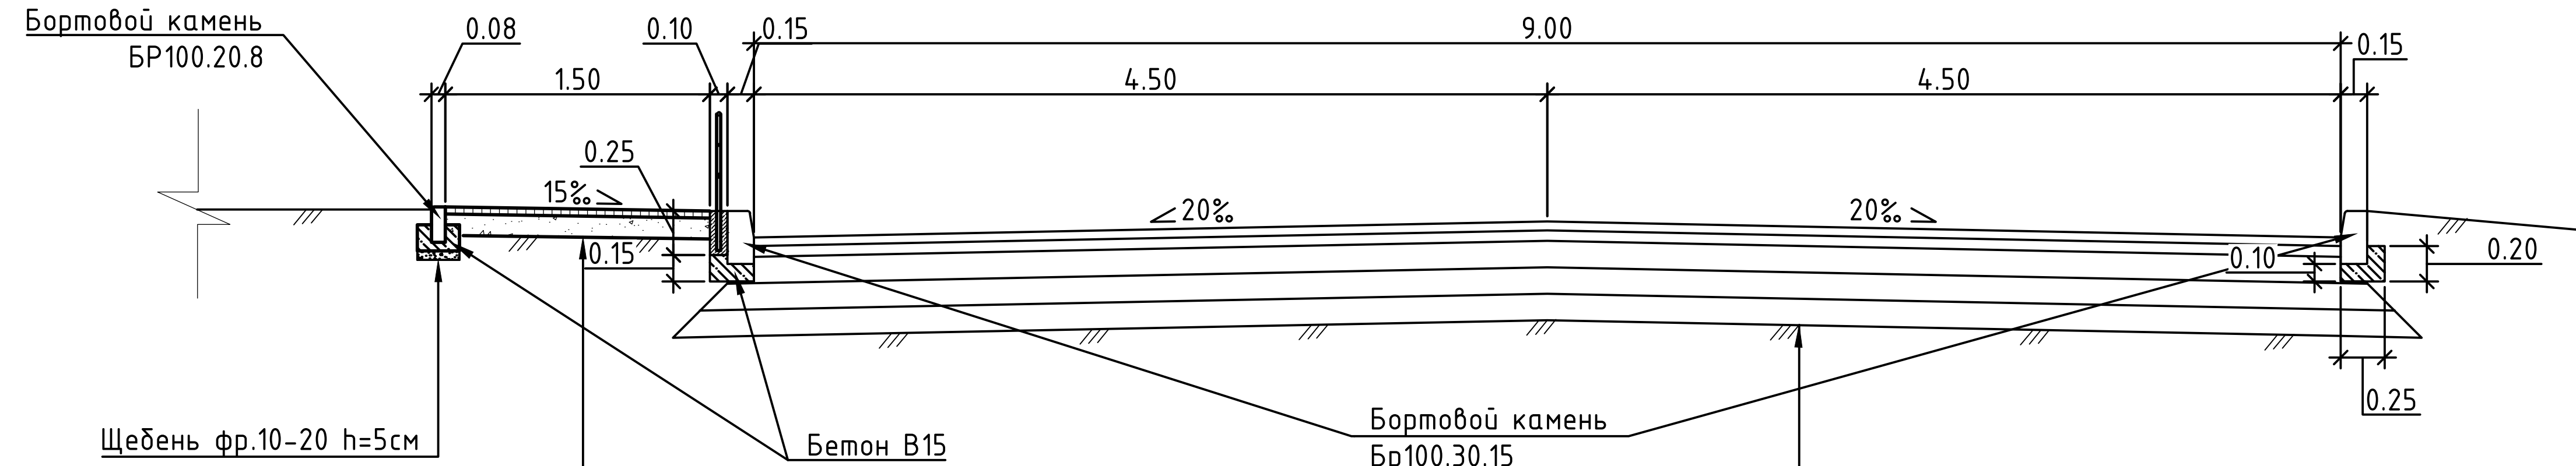

Песчано-гравийная смесь С5, ГОСТ 25607-94	-0,12
Асфальтобетон песчаный, тип Г, ГОСТ 9128-97	-0,04

Песчано-гравийная смесь С6, ГОСТ 25607-94	-0,37
Щебеночная смесь С4, ГОСТ 25607-94	-0,15
Щебень с заклинкой мелким фр. щебнем, ГОСТ 25607-94	-0,12
А/б пористый кр/з. БНД 60/90, марка II, ГОСТ 25607-94	-0,06
А/б плотный мл/з. БНД 60/90, Тип Б, марка II, ГОСТ 25607-94	-0.05

Узел А
Устройство пониженного бордюра

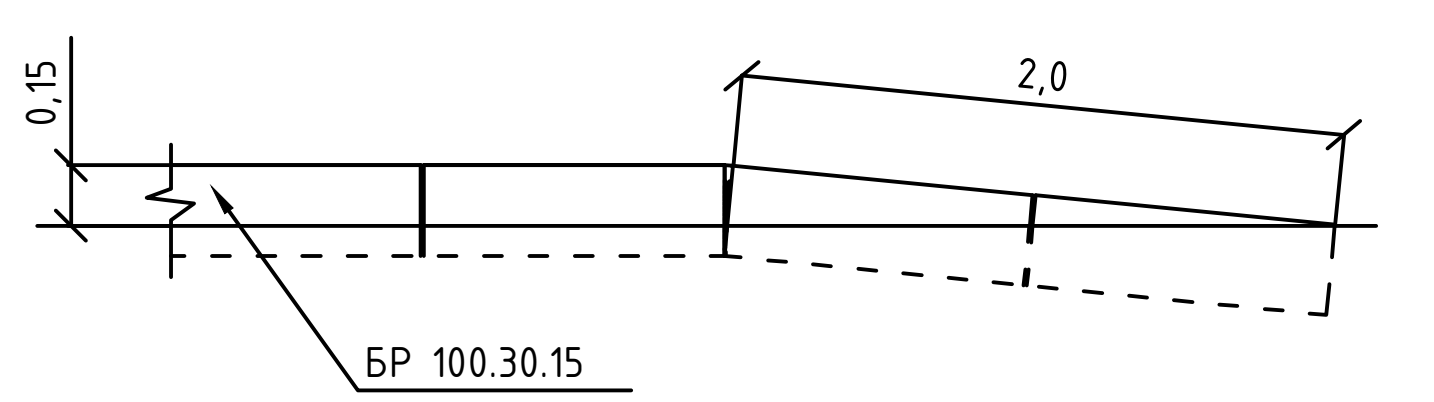

УСЛОВНЫЕ ОБОЗНАЧЕНИЯ:

- бордюрный камень БР100.20.8
- бордюрный камень БР100.30.18
- ограничивающее пешеходное ограждение перильного типа

						04_2А.2013/04-01-АД
Изм.	Кол.уч.	Лист	№ док	Подп.	Дата	Проектирование съездов и остановочных пунктов на автомобильной дороге IV технической категории "Нижняя - Новая" на участке км 1+490 - 1+680 справа, территория населенного пункта
ГИП						План и продольный профиль. Стадия: П. Лист: 4. Листов: 20
Проверил						
Разраб.						Разбивочный план М 1:500
Н.контр.						ООО "ЯРОС Групп"

Копировал:

Формат А4х4