

ЭКСПЛИКАЦИЯ ЗДАНИЙ И СООРУЖЕНИЙ

Номер по ген-плану	Наименование	Координаты
1	Автопавильон	(101163.87; 65458.27)
2	Автопавильон	(101252.11; 65757.16)

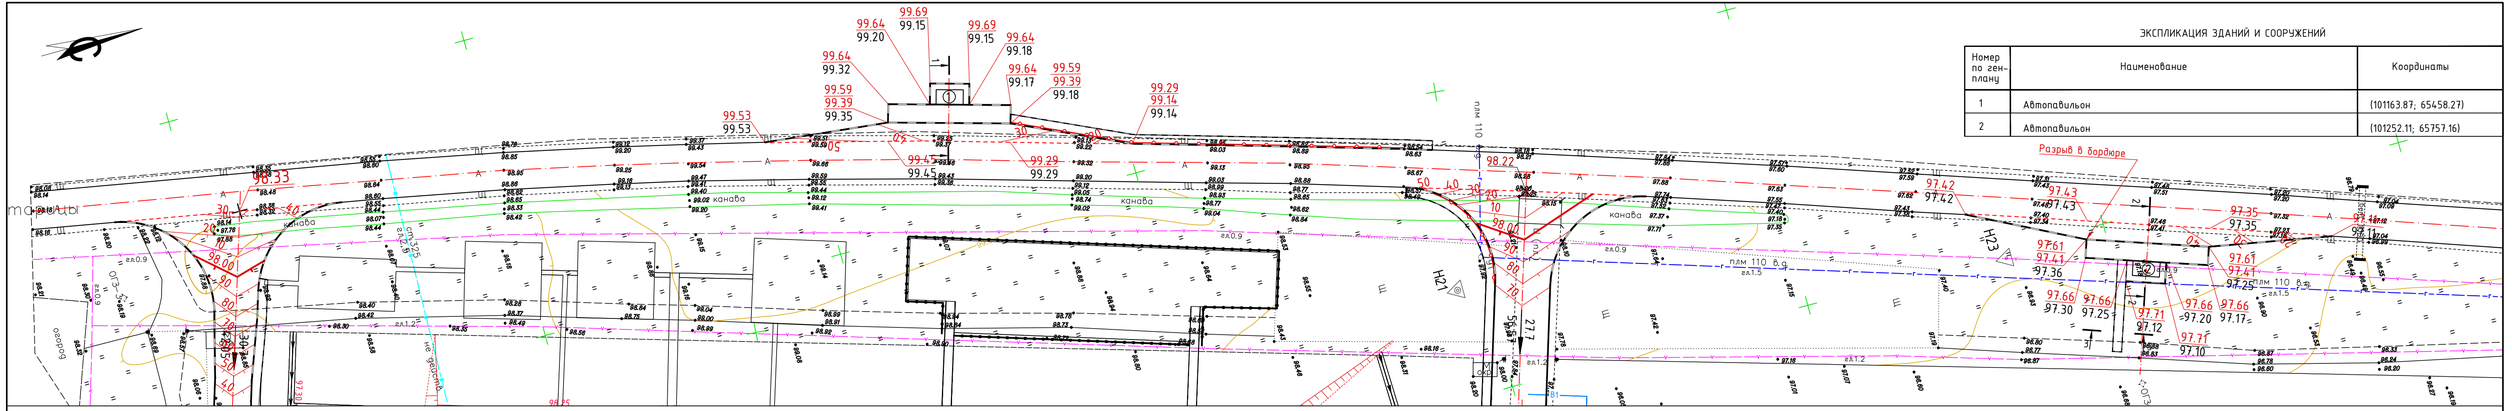


Разрез
1-1
М 1:50

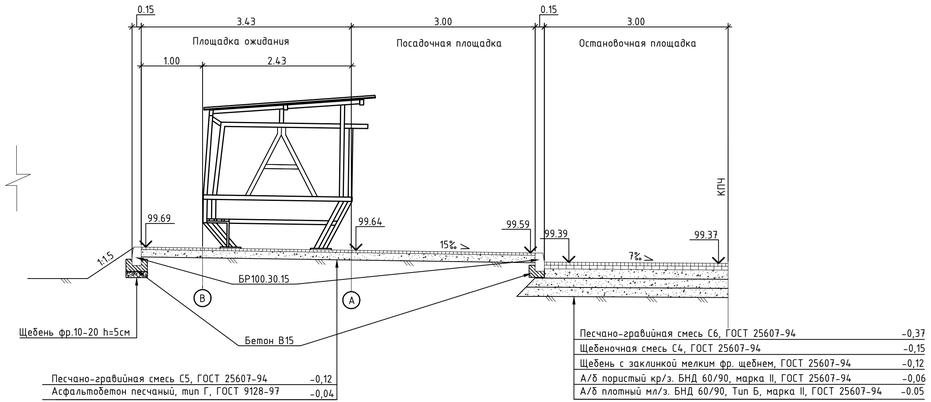

Песчано-гравийная смесь С5, ГОСТ 25607-94	-0,12
Асфальтобетон песчаный, тип Г, ГОСТ 9128-97	-0,04

Песчано-гравийная смесь С6, ГОСТ 25607-94	-0,37
Щебеночная смесь С4, ГОСТ 25607-94	-0,15
Щебень с заклинкой мелким фр. щебнем, ГОСТ 25607-94	-0,12
А/б пористый кр/э. БНД 60/90, марка II, ГОСТ 25607-94	-0,06
А/б плотный мл/э. БНД 60/90, Тип Б, марка II, ГОСТ 25607-94	-0,05


Разрез
2-2
М 1:50

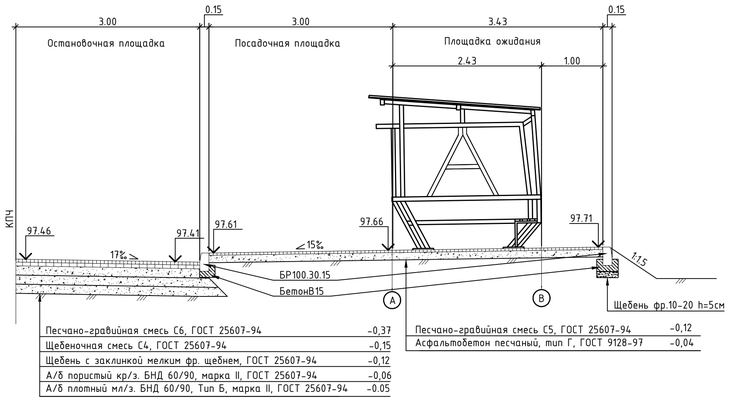

Песчано-гравийная смесь С6, ГОСТ 25607-94	-0,37
Щебеночная смесь С4, ГОСТ 25607-94	-0,15
Щебень с заклинкой мелким фр. щебнем, ГОСТ 25607-94	-0,12
А/б пористый кр/э. БНД 60/90, марка II, ГОСТ 25607-94	-0,06
А/б плотный мл/э. БНД 60/90, Тип Б, марка II, ГОСТ 25607-94	-0,05

Песчано-гравийная смесь С5, ГОСТ 25607-94	-0,12
Асфальтобетон песчаный, тип Г, ГОСТ 9128-97	-0,04

Разрез
3-3
М 1:50

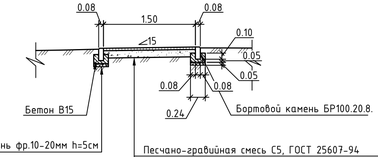

Песчано-гравийная смесь С5, ГОСТ 25607-94	-0,12
Асфальтобетон песчаный, тип Г, ГОСТ 9128-97	-0,04

Изм.	Колуч.	Лист	№ док.	Подп.	Дата	05_2А.2013/04-01-АД			
						Проектирование съездов и остановочных пунктов на автомобильной дороге IV технической категории "Нижняя - Новая" на участке км 1+490 - 1+680 справа, территория населенного пункта			
ГИП						План и продольный профиль	Стадия	Лист	Листов
Проверил							П	5	20
Разраб.									
Н.контр.						План организации рельефа М 1:500	ООО "ЯРОС Групп"		

Копировал: Формат А4х4