
ЭКСПЛИКАЦИЯ ЗДАНИЙ И СООРУЖЕНИЙ

| Номер по ген-плану | Наименование | Координаты |
|---|---|---|
| 1 | Автопавильон | (101163.87; 65458.27) |
| 2 | Автопавильон | (101252.11; 65757.16) |

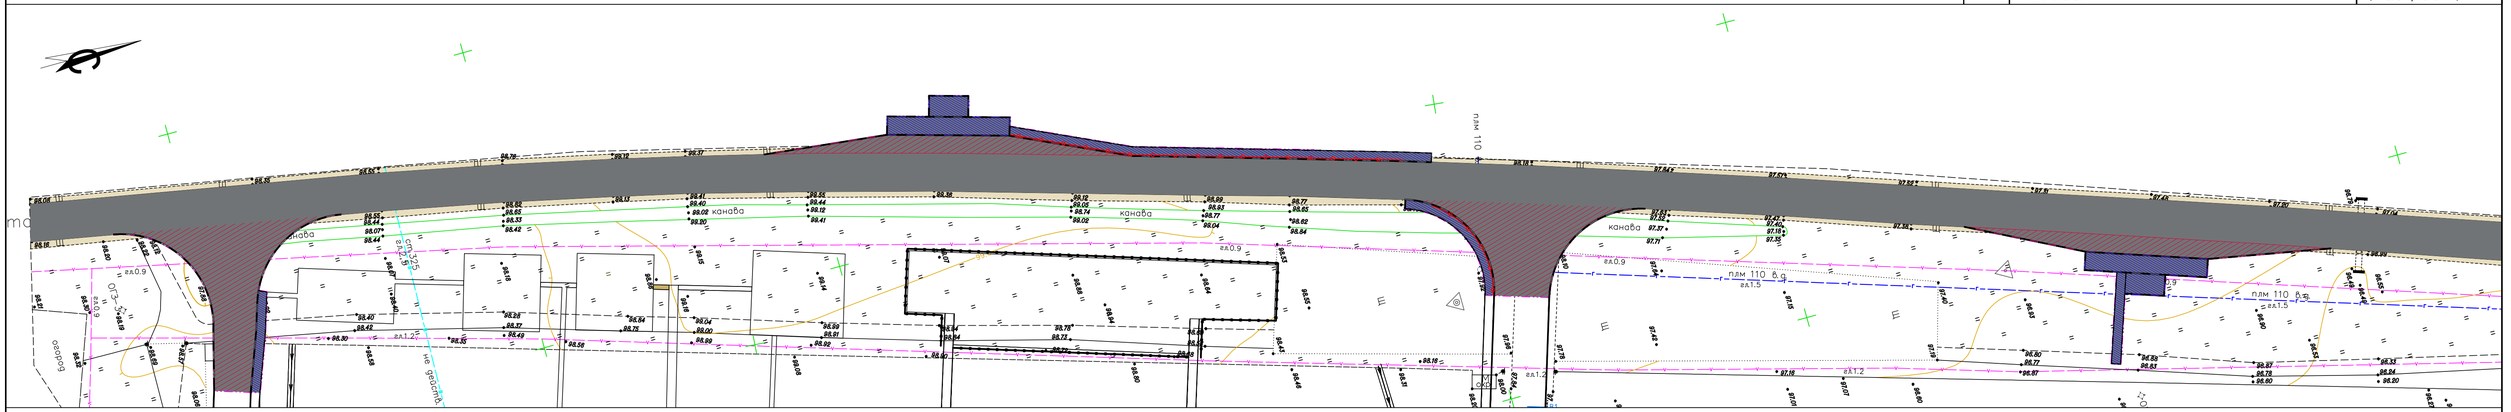


ВЕДОМОСТЬ ПРОЕКТИРУЕМЫХ ПОКРЫТИЙ

| Обозначение на плане | Наименование | Тип | Площадь покрытия м2 | Бордюр из бортового камня | |
|---|---|---|---|---|---|
| | | | | Тип | Кол-во, м |
| | асфальтобетонное покрытие проезжей части | 1 | 763.48 | БР100.30.15 | 365 |
| | асфальтобетонное покрытие тротуара и на автобусном павильоне | 1 | 348.8 | БР100.20.8 | 141.1 |

Условные обозначения:

- проектируемое покрытие проезжей части;
- проектируемое покрытие тротуара;
- существующее покрытие проезжей части;
- обочины;
- граница подсчета объемов работ работ;

| Изм. | Колуч. | Лист | № док | Подп. | Дата | 06_2А.2013/04-01-АД | | |
|---|---|---|---|---|---|---|---|---|
| | | | | | | Проектирование съездов и остановочных пунктов на автомобильной дороге IV технической категории "Нижняя - Новая" на участке км 1+490 - 1+680 справа, территория населенного пункта | | |
| ГИП | | | | | | Дорожная одежда | Стадия | Лист | Листов |
| Проверил | | | | | | | П | 6 | 20 |
| Разраб. | | | | | | | | | |
| Н.контр. | | | | | | План проектируемых покрытий М 1:500 | ООО "ЯРОС Групп" | | |

Копировал: Формат А4х4