## Экспликация зданий и сооружений


| Номер по ген-плану | Наименование | Координаты |
|---|---|---|
| 1 | Автопавильон | (101163.87; 65458.27) |
| 2 | Автопавильон | (101252.11; 65757.16) |





## Ведомость объемов работ

| Позиция | Обозначение | Наименование | Кол.-во знак/опора | Ед.изм. |
|---|---|---|---|---|
| | 1. Установка дорожных знаков | | | |
| 1 | Знак 1.34.3 по ГОСТ Р 52289-2004 | "Направление поворота" | 2/2 | шт. |
| 2 | Знак 2.1 по ГОСТ Р 52289-2004 | "Главная дорога" | 4/4 | шт. |
| 3 | Знак 2.4 по ГОСТ Р 52289-2004 | "Уступите дорогу" | 2/2 | шт. |
| 4 | Знак 5.16 по ГОСТ Р 52289-2004 | "Место остановки автобуса" | 4/2 | шт. |
| 5 | Знак 5.19.1 и 5.19.2 по ГОСТ Р 52289-2004 | "Пешеходный переход" | 4/1 | шт. |
| | 2. Разметка проезжей части | | | |
| 1 | Разметка сплошной линией 1.1, b=0,10м по ГОСТ Р 51256-99 | - | 142 | м |
| 2 | Разметка прерывистой линией 1.5 (1:3), b=0,10м по ГОСТ Р 51256-99 | - | 34 | м |
| 3 | Разметка прерывистой линией 1.6 (3:1), b=0,10м по ГОСТ Р 51256-99 | - | 150 | м |
| 4 | Разметка прерывистой линией 1.7 (1:1), b=0.10м по ГОСТ Р 51256-99 | - | 108 | м |
| 5 | Разметка прерывистой линией 1.11 (3:1), b=0.10м по ГОСТ Р 51256-99 | - | 80 | м |
| 6 | Разметка 1.13 по ГОСТ Р 51256-99 | - | 255/17 | $м^2$/п.м |
| 7 | Разметка 1.17 по ГОСТ Р 51256-99 | - | 65 | м |
| | 3. Вертикальная разметка | | | |
| 1 | Разметка 2.7, в том числе черная 1:3, белая 2:3 | - | 121/242 | м |
| | 4. Установка ограждений | | | |
| 1 | Установка пешеходного перильного ограждения | | 84 | м |


Разрез 1-1
M1:100

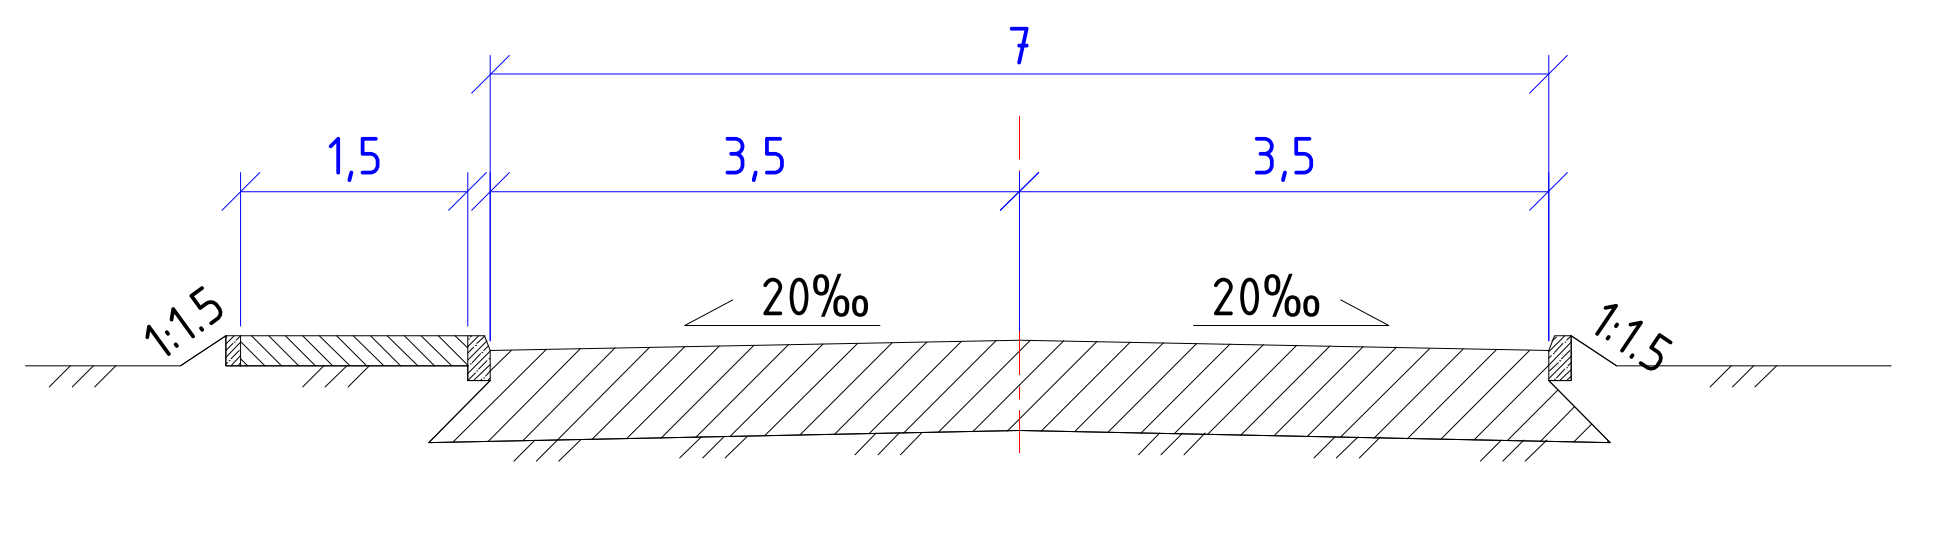


Разрез 2-2
M1:100

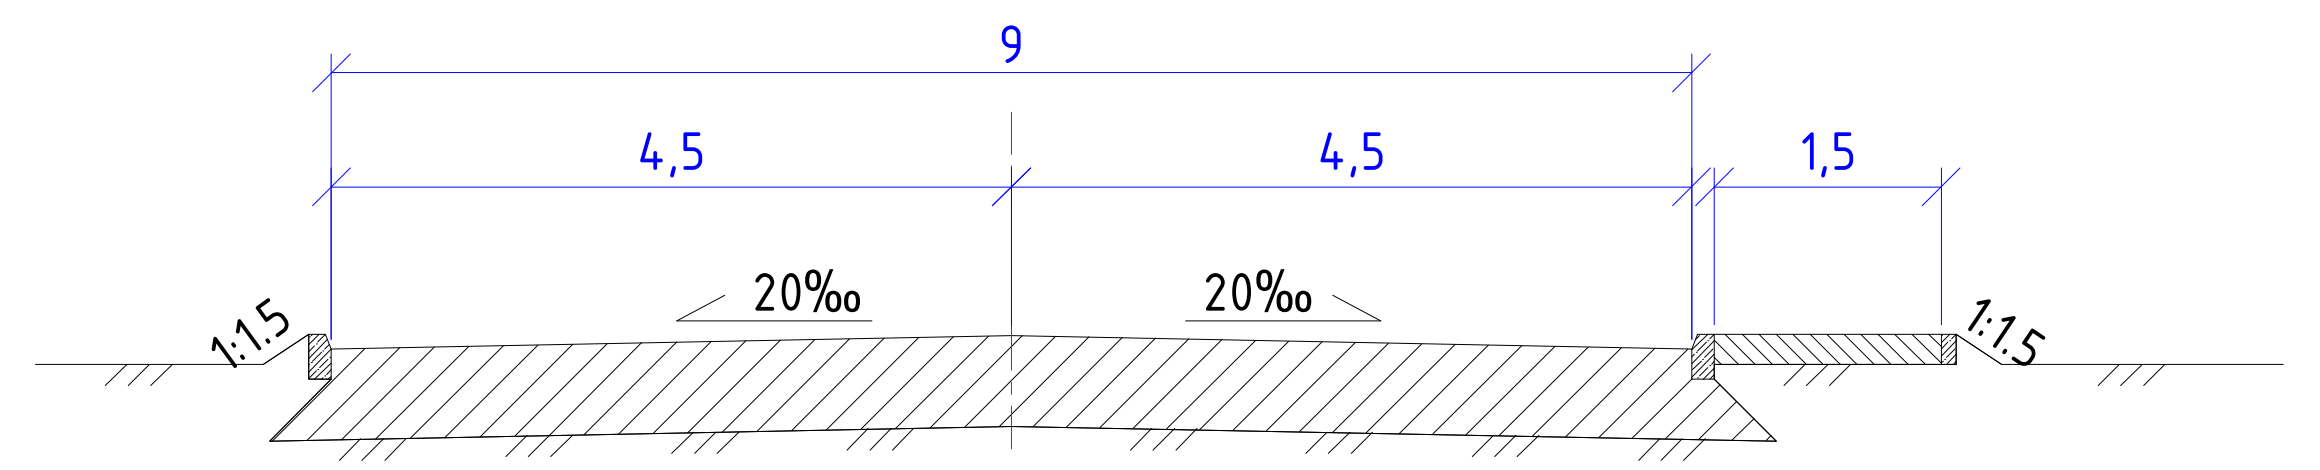


Разрез 3-3 (4-4)
M1:100

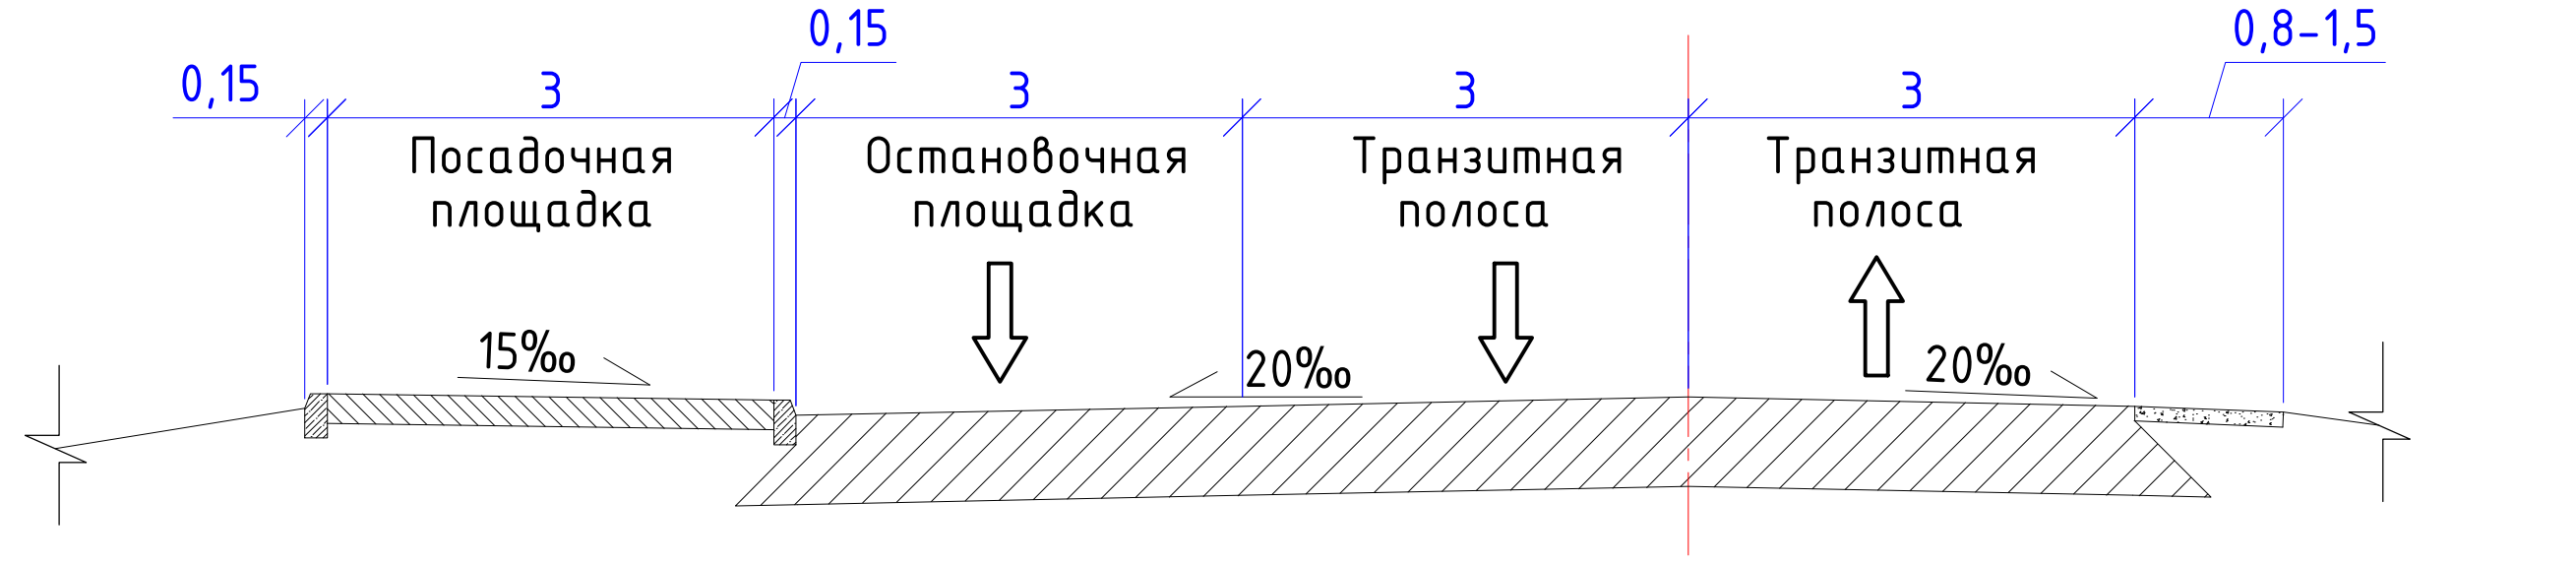


| | | | | | | |
|---|---|---|---|---|---|---|
| | | | | | | 08_2А.2013/04-01-АД |
| Изм. | Кол.уч. | Лист | № док | Подп. | Дата | Проектирование съездов и остановочных пунктов на автомобильной дороге IV технической категории "Нижняя - Новая" на участке км 1+490 - 1+680 справа, территория населенного пункта |
| ГИП | | | | | | Обустройство, организация и безопасность дорожного движения — Стадия: П; Лист: 8; Листов: 20 |
| Проверил | | | | | | |
| Разраб. | | | | | | |
| Н.контр. | | | | | | Схема расстановки технических средств организации дорожного движения М 1:500 — ООО "ЯРОС Групп" |

Копировал: Формат А4х4