



Ведомость дорожных знаков на период производства дорожных работ

| Позиция | Обозначение | Наименование | Кол.-во знак/опора | Ед.изм. |
|---|---|---|---|---|
| | 1. Установка дорожных знаков | | | |
| 1 | Знак 1.25 по ГОСТ Р 52289-2004 | "Дорожные работы" | 4/4 | шт. |
| 2 | Знаки 1.20.2 и 1.20.3 по ГОСТ Р 52289-2004 | "Сужение дороги" | 2/2 | шт. |
| 3 | Знак 2.6 по ГОСТ Р 52289-2004 | "Преимущество встречного движения" | 1/- | шт. |
| 4 | Знак 2.7 по ГОСТ Р 52289-2004 | "Преимущество перед встречным движением" | 1/- | шт. |
| 5 | Знак 3.24 (40км/ч) по ГОСТ Р 52289-2004 | "Ограничение скорости" | 2/- | шт. |
| 6 | Знак 3.31 по ГОСТ Р 52289-2004 | "Конец всех ограничений" | 2/2 | шт. |

УСЛОВНЫЕ ОБОЗНАЧЕНИЯ:

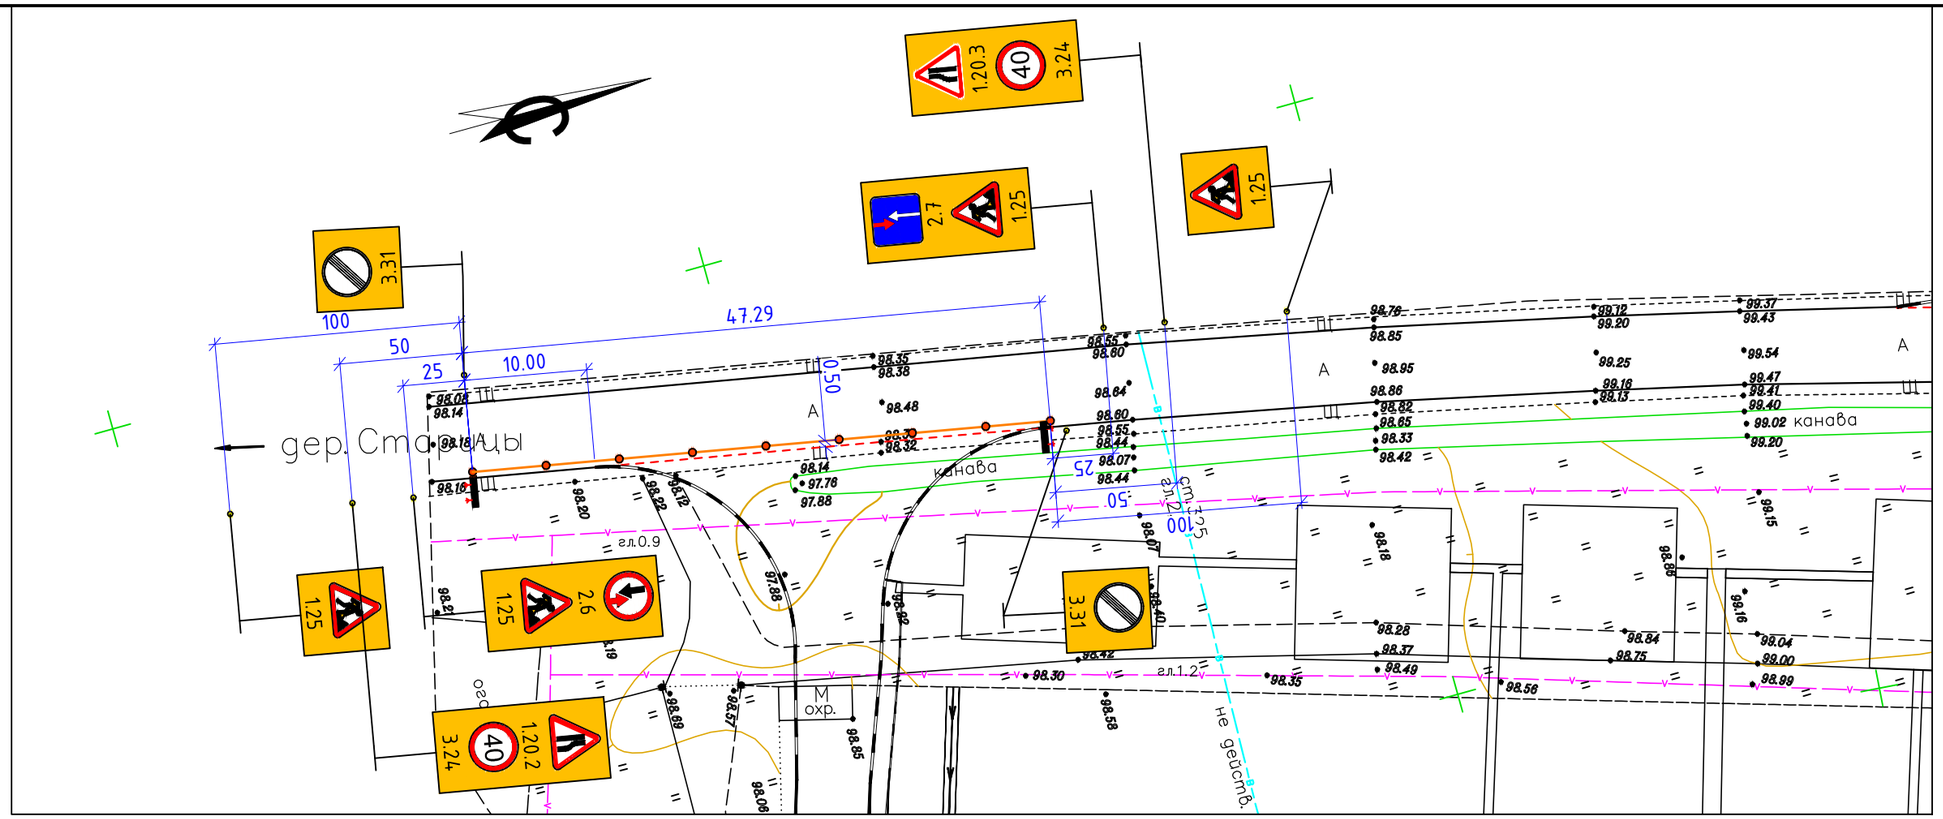


– временные дорожные знаки;

– конус дорожный, шаг 6м;

– фонарь переносной;

– блок парапетного типа из полимерных материалов;

– временная дорожная разметка.

| Изм. | Кол.уч. | Лист | № док | Подп. | Дата |
|---|---|---|---|---|---|
| ГИП | | | | | |
| Проверил | | | | | |
| Разраб. | | | | | |
| Н.контр. | | | | | |

09_2А.2013/04-01-АД

Проектирование съездов и остановочных пунктов на автомобильной дороге IV технической категории "Нижняя - Новая" на участке км 1+490 - 1+680 справа, территория населенного пункта

| Обустройство, организация и безопасность дорожного движения | Стадия | Лист | Листов |
|---|---|---|---|
| | П | 9 | 20 |
| Схема расстановки ТСОДД на период производства дорожных работ №1 М 1:500 | ООО "ЯРОС Групп" | | |

Копировал: Формат А3