


УСЛОВНЫЕ ОБОЗНАЧЕНИЯ:

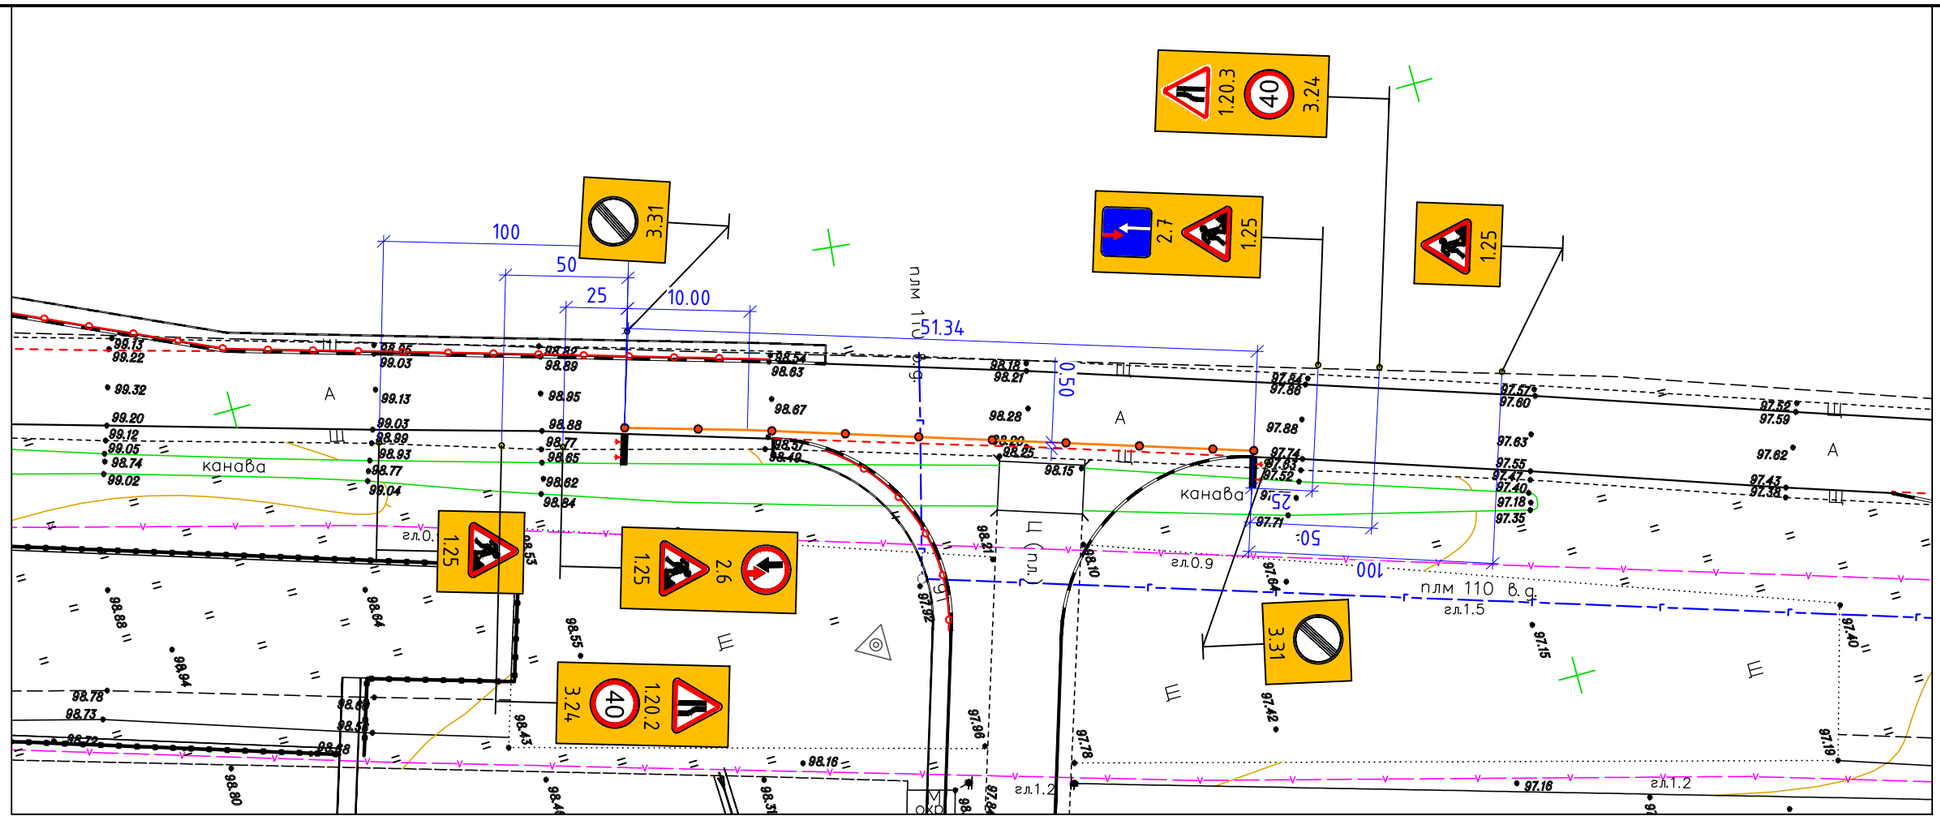

– временные дорожные знаки;

– конус дорожный, шаг 6м;

– фонарь переносной;

– блок парапетного типа из полимерных материалов;

– временная дорожная разметка.

Ведомость дорожных знаков на период производства дорожных работ

Позиция	Обозначение	Наименование	Кол.-во знак/опора	Ед.изм.
	1. Установка дорожных знаков			
1	Знак 1.25 по ГОСТ Р 52289-2004	"Дорожные работы"	4/4	шт.
2	Знаки 1.20.2 и 1.20.3 по ГОСТ Р 52289-2004	"Сужение дороги"	2/2	шт.
3	Знак 2.6 по ГОСТ Р 52289-2004	"Преимущество встречного движения"	1/-	шт.
4	Знак 2.7 по ГОСТ Р 52289-2004	"Преимущество перед встречным движением"	1/-	шт.
5	Знак 3.24 (40км/ч) по ГОСТ Р 52289-2004	"Ограничение скорости"	2/-	шт.
6	Знак 3.31 по ГОСТ Р 52289-2004	"Конец всех ограничений"	2/2	шт.

Изм.	Кол.уч.	Лист	№ док	Подп.	Дата	10_2А.2013/04-01-АД			
						Проектирование съездов и остановочных пунктов на автомобильной дороге IV технической категории "Нижняя - Новая" на участке км 1+490 - 1+680 справа, территория населенного пункта			
ГИП						Обустройство, организация и безопасность дорожного движения	Стадия	Лист	Листов
Проверил							П	10	20
Разраб.						Схема расстановки ТСОДД на период производства дорожных работ №2 М 1:500	ООО "ЯРОС Групп"		
Н.контр.									

Копировал: Формат А3