
Согласовано

Нач. сектора | Автор раздела | Инж. САПР

Взам. инв. № | Подпись и дата | Инв.№ подл.

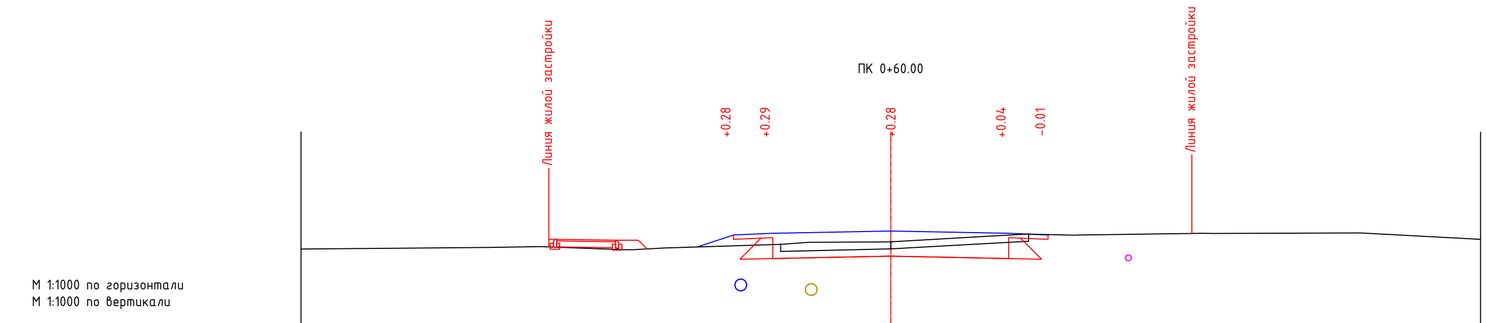

Изм.	Кол. уч	Лист	№ док	Подп.	Дата		
ГИП		Платущихин					
Разраб.		Белый					
Проверил		Прятки н					
Н.контр.		Прятки н					

Капитальный ремонт ул.Ленина от ул.Васюринской до ул.Ивко в ст.Васюринской, Динского района

Технологические и конструктивные решения линейного объета Автомобильная дорога. Графическая часть

Стадия	Лист	Листов
П		70

Поперечные профили земляного полотна

ООО "ИнжДорСтрой" г.Краснодар