

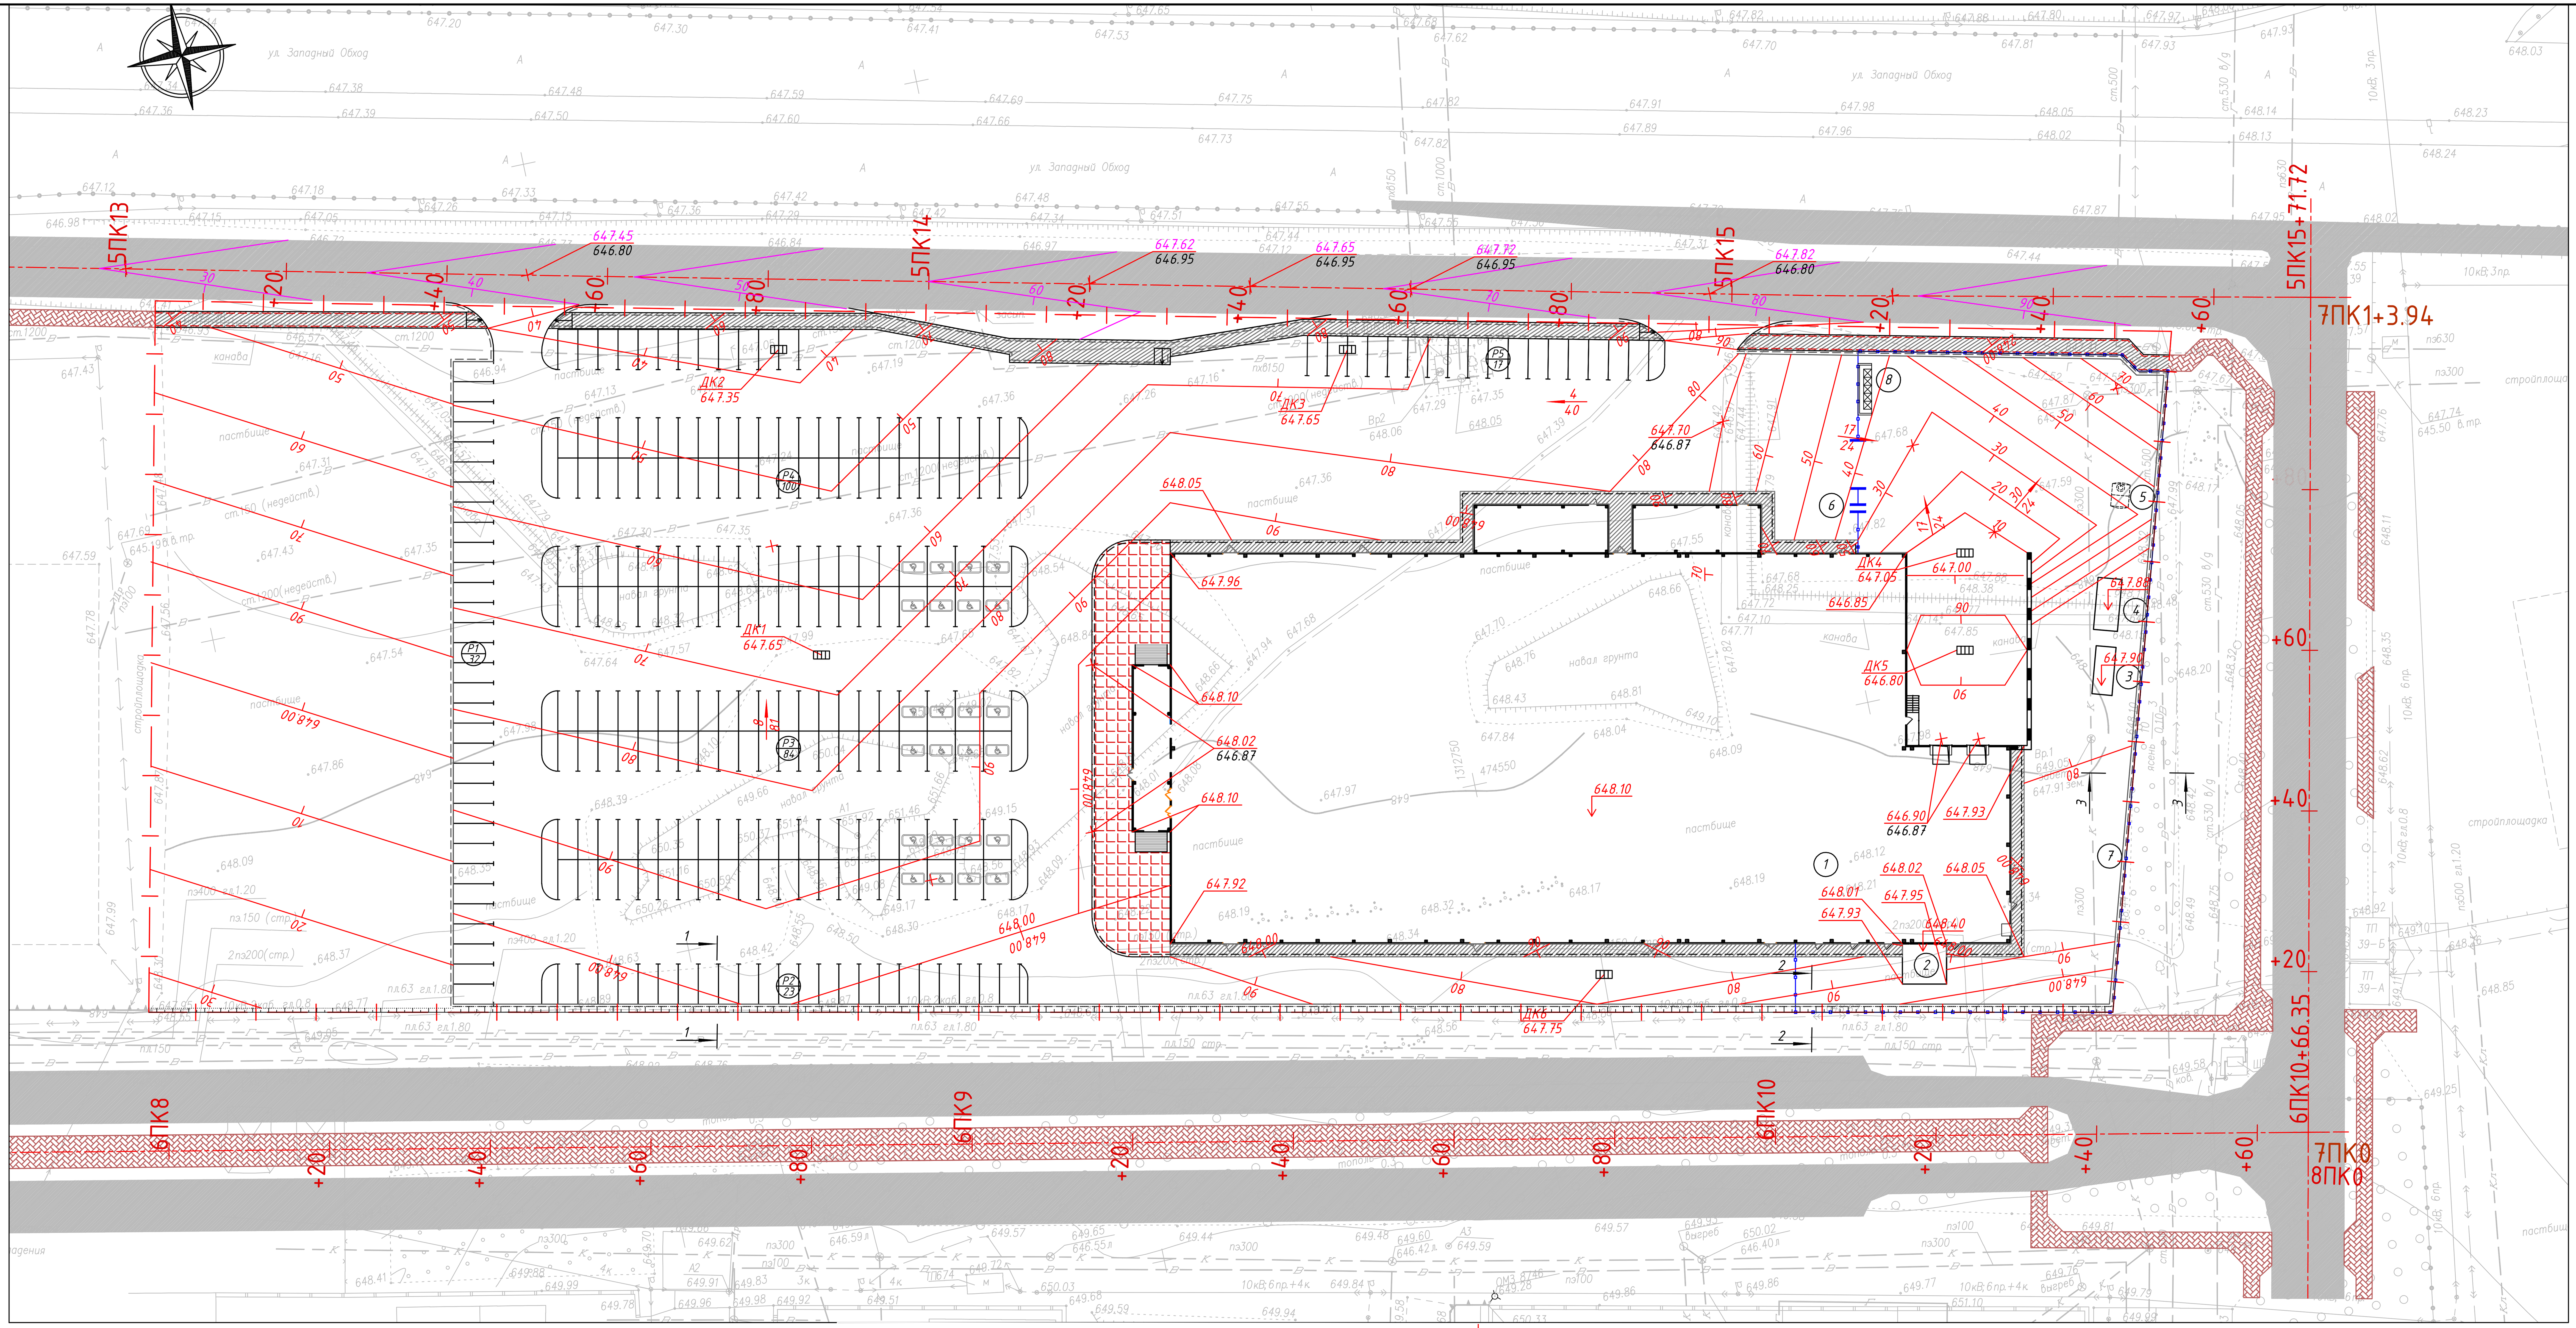



Разрез 1-1

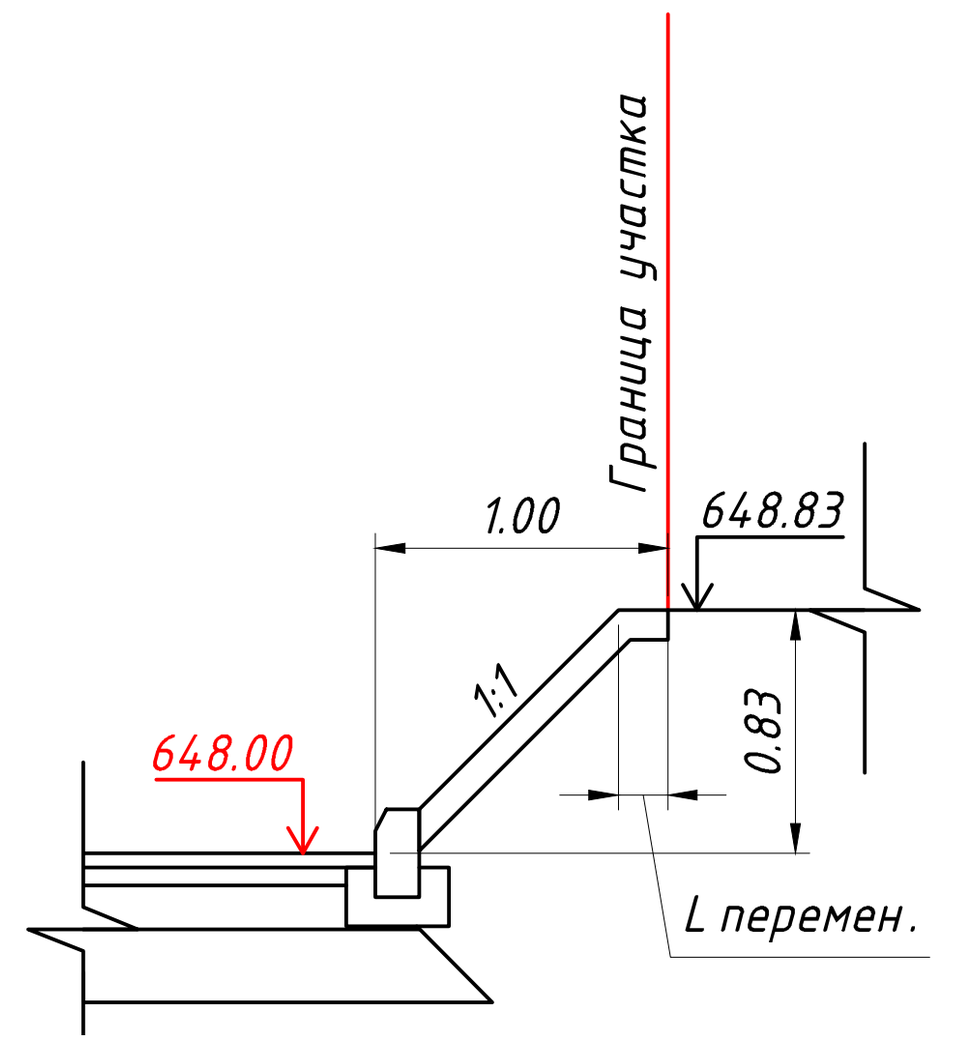

Разрез 2-2

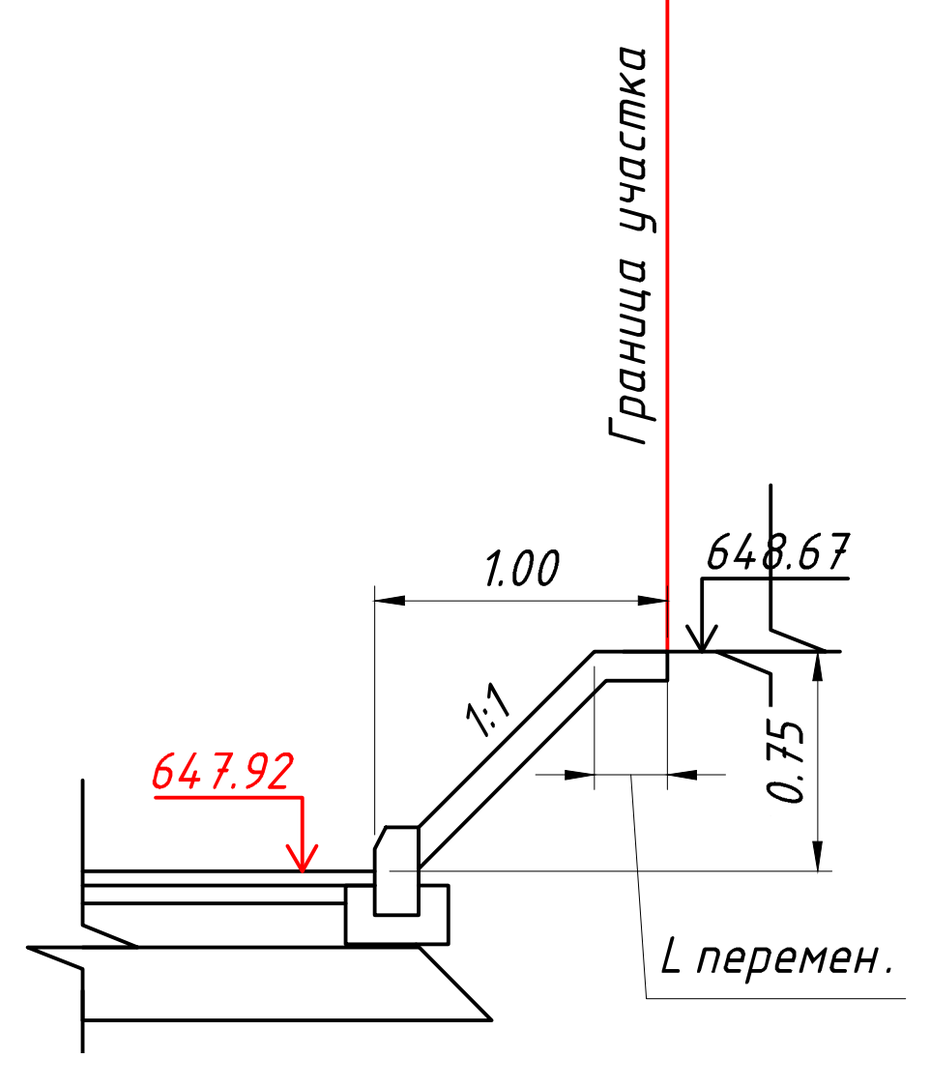

Разрез 3-3

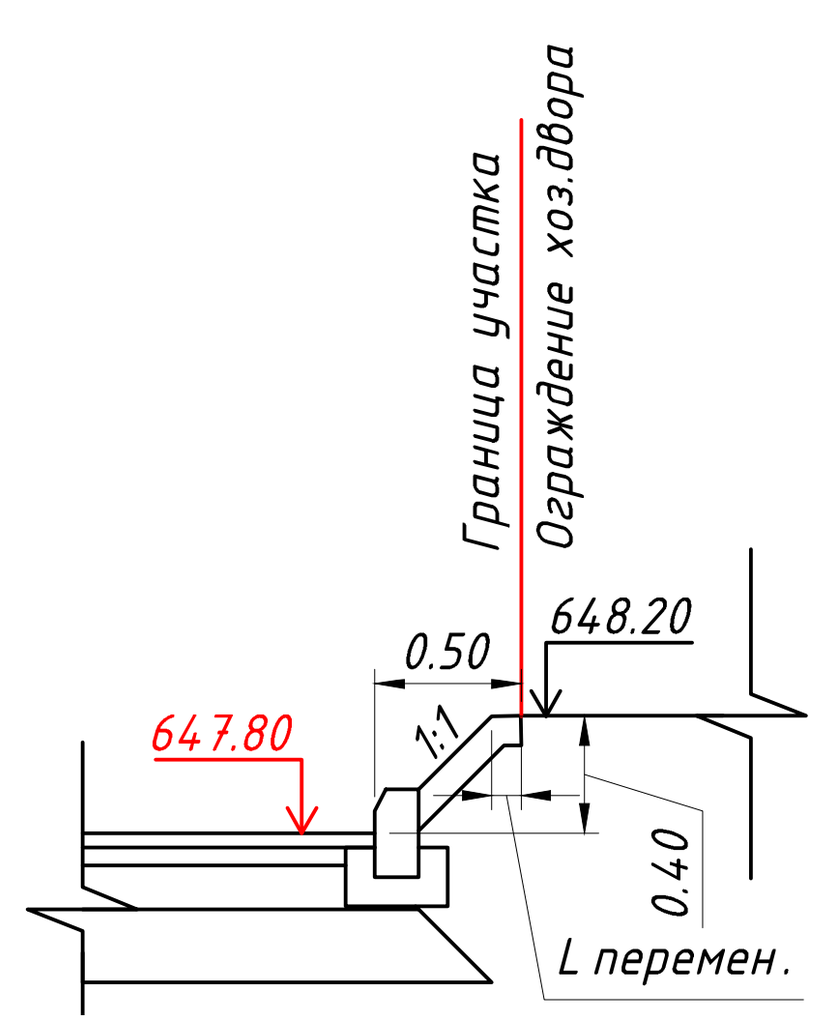

Ведомость жилых и общественных зданий и сооружений

Номер на плане	Наименование и обозначение	Этажность	Количество			Площадь, $м^2$				Строительный объем, $м^3$	
			Зданий	Квартир		застройки		общая нормируемая		Здания	Всего
				здания	всего	здания	всего	здания	всего		
Общественные здания:											
1	Гипермаркет "Магнит"	1	1			5115.60	5115.60				
Вспомогательные здания и сооружения:											
2	ТП	1	1			27,50	27,50				
3	ДГУ	1	1			15,00*	15,00*				
4	Котельная	1	1			19,50*	19,50*				
5	Топливные резервуары подземные										
6	Ворота с калиткой										
7	Ограждение хоз.двора										
8	ЛОС**	1	1								
Площадки:											
8	Площадка для контейнеров ТБО					10.87	10.87				
1	Парковка 1 на 32м/м для посетителей										
2	Парковка 2 на 23м/м для посетителей										
3	Парковка 3 на 84м/м для посетителей										
4	Парковка 4 на 100м/м для посетителей										
5	Парковка 5 на 17м/м для посетителей										

Примечания:

1. Площади ТП, ДГУ и котельной будут уточнены на стадии РД;*

*2.** Расположение ЛОС будет указано после получения соответствующих ТУ;*

						ГК-43-1194-14-ПЗУ
						Гипермаркет "Магнит", расположенный по адресу: РФ, Ставропольский край, г.Ставрополь, ул.Западный обход, №646 в квартале №526
Изм.	Кол.уч.	Лист	№ док	Подп.	Дата	
ГИП						Схема планировочной организации земельного участка — Стадия: ПД; Лист: 3; Листов: 9
Проверил						
Разраб.						
						План организации рельефа М1:500 — ООО "Темп"
Н.контр.						

Формат А3х3