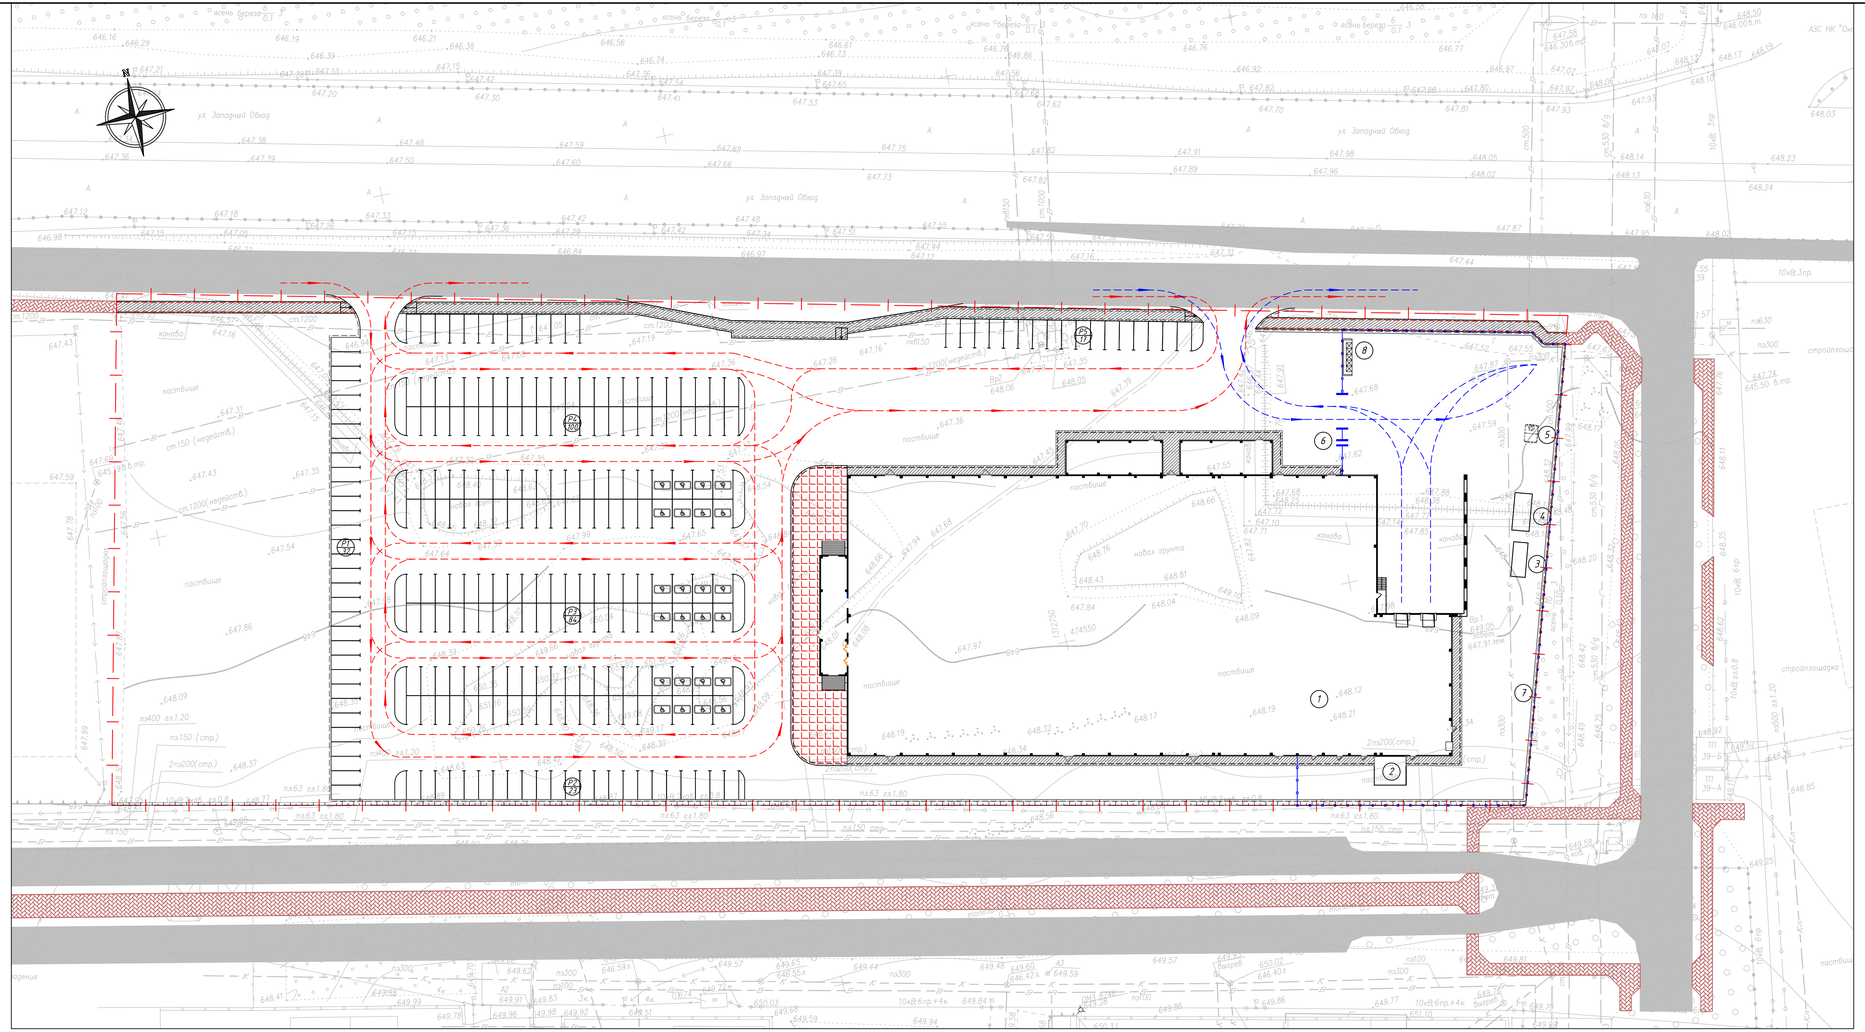


Ведомость жилых и общественных зданий и сооружений

Номер на плане	Наименование и обозначение	Этажность	Количество			Площадь, м²				Строительный объем, м³	
			Зданий	Квартир		застройки		общая норми-руемая			
				зда-ния	все-го	зда-ния	всего	зда-ния	всего	Здания	Всего
	Общественные здания:										
1	Гипермаркет "Магнит"	1	1			5115.60	5115.60				
	Вспомогательные здания и сооружения:										
2	ТП	1	1			27,50	27,50				
3	ДГУ	1	1			15,00 *	15,00 *				
4	Котельная	1	1			19,50 *	19,50 *				
5	Топливные резервуары подземные										
6	Ворота с калиткой										
7	Ограждение хоз.двора										
8	ЛОС**	1	1								
	Площадки:										
8	Площадка для контейнеров ТБО					10.87	10.87				
1	Парковка 1 на 32м/м для посетителей										
2	Парковка 2 на 23м/м для посетителей										
3	Парковка 3 на 84м/м для посетителей										
4	Парковка 4 на 100м/м для посетителей										
5	Парковка 5 на 17м/м для посетителей										

Примечания:
1 Площади ТП, ДГУ и котельной будут уточнены на стадии РД;*
*2** Расположение ЛОС будет указана после получения соответствующих ТУ;*

Условные обозначения:
- *движение легкового транспорта;*
- *движение грузового транспорта*

Изм.	Колуч.	Лист	№ док.	Подп.	Дата
ГИП					
Проверил					
Разраб.					
Н.контр.					

ГК-43-1194-14-ПЗУ

Гипермаркет "Магнит", расположенный по адресу: РФ, Ставропольский край, г.Ставрополь, ул.Западный обход, №646 в квартале №526

Схема планировочной организации земельного участка	Стадия	Лист	Листов
	ПД	7	9
Схема движения транспортных средств М1:500	ООО "Темп"		

Формат А3х3