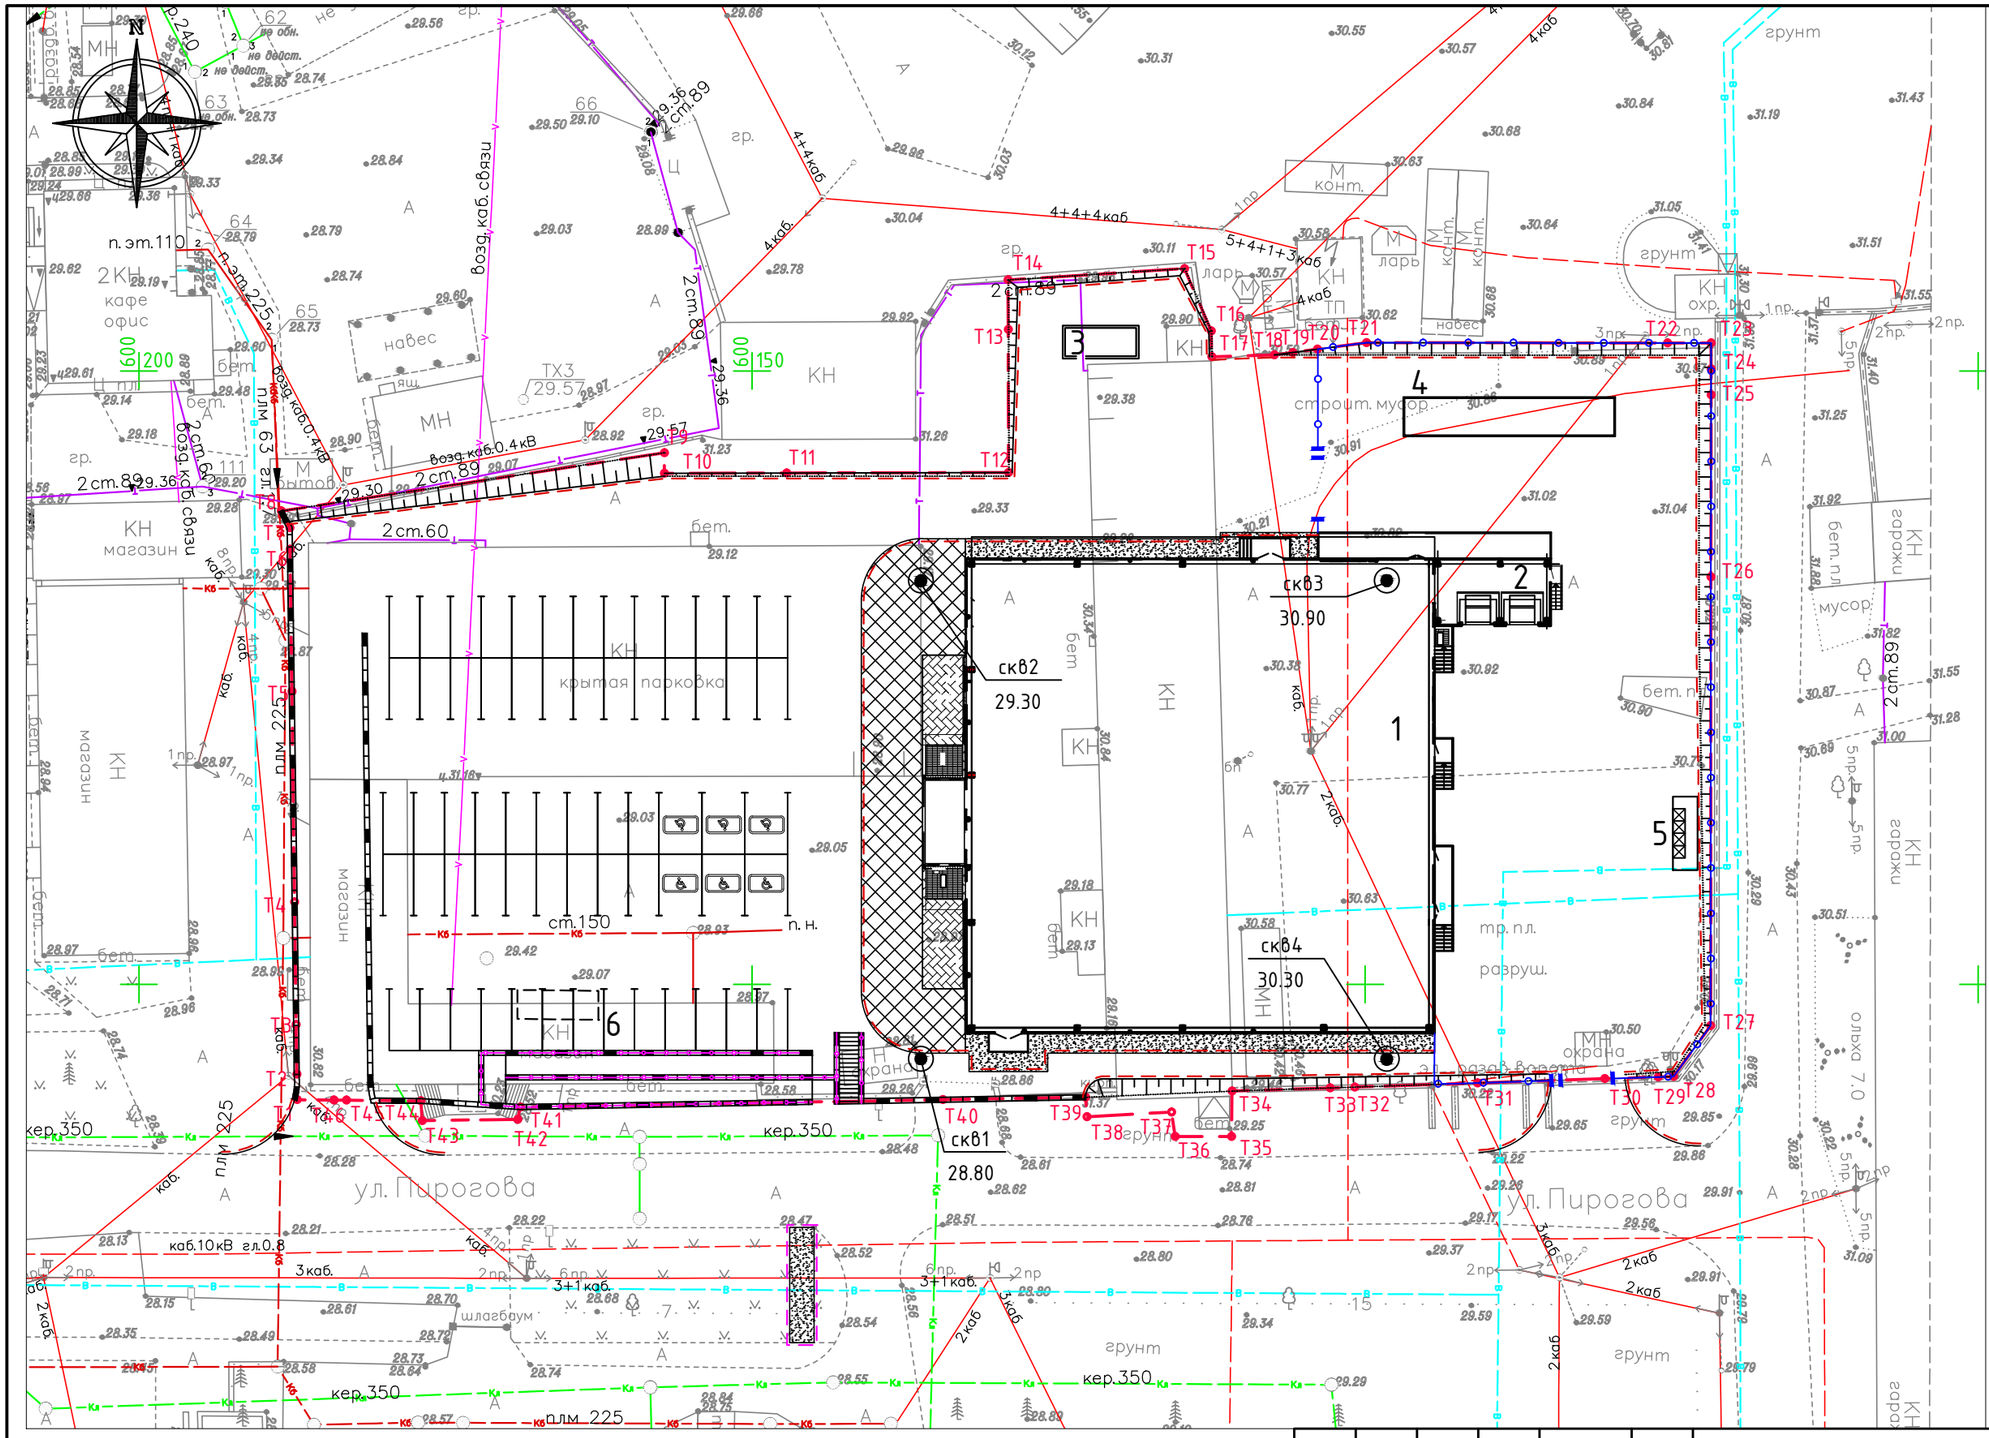


Ведомость поворотных точек границ участка

№ точки	X	Y
1	-659.40	-187.10
2	-657.32	-187.13
3	-653.28	-187.18
4	-643.28	-187.31
5	-626.13	-187.53
6	-614.54	-187.68
7	-612.80	-187.70
8	-611.42	-188.40
9	-606.67	-157.16
10	-608.35	-157.16
11	-608.32	-147.17
12	-608.28	-129.08
13	-596.62	-129.11
14	-592.58	-129.12
15	-591.66	-114.74
16	-596.74	-112.56
17	-598.84	-112.50
18	-598.70	-107.40
19	-598.50	-105.90
20	-598.23	-103.90
21	-597.70	-99.90
22	-597.72	-75.34
23	-597.72	-71.79
24	-599.84	-71.79
25	-601.95	-71.79
26	-616.80	-71.80
27	-653.37	-71.82
28	-657.51	-74.85
29	-657.55	-76.11
30	-657.69	-80.46
31	-658.04	-90.84
32	-658.37	-100.85
33	-658.44	-102.85
34	-658.70	-110.85
35	-662.40	-110.90
36	-662.40	-115.50
37	-660.40	-115.80
38	-660.80	-122.70
39	-659.20	-122.80
40	-659.40	-134.44
41	-660.00	-168.90
42	-661.00	-169.10
43	-661.10	-176.90
44	-659.50	-177.00
45	-659.44	-183.08
46	-659.43	-184.10

Изм.	Кол.уч.	Лист	№ док	Подп.	Дата
ГИП		Якубенко			
Разраб.		Анучина			
Н.контр.		Бобецкая			

1104-2013-ГП

Торговый комплекс (гипермаркет) "Магнит" по адресу г.Волхов, ул.Пирогова 12

Торговый комплекс	Стадия	Лист	Листов
	РД	2	9
Ситуационный план М 1:500	ООО "Проектный институт "ВОРОНЕЖАГРОПРОМПРОЕКТ" г.Воронеж		

Формат А3