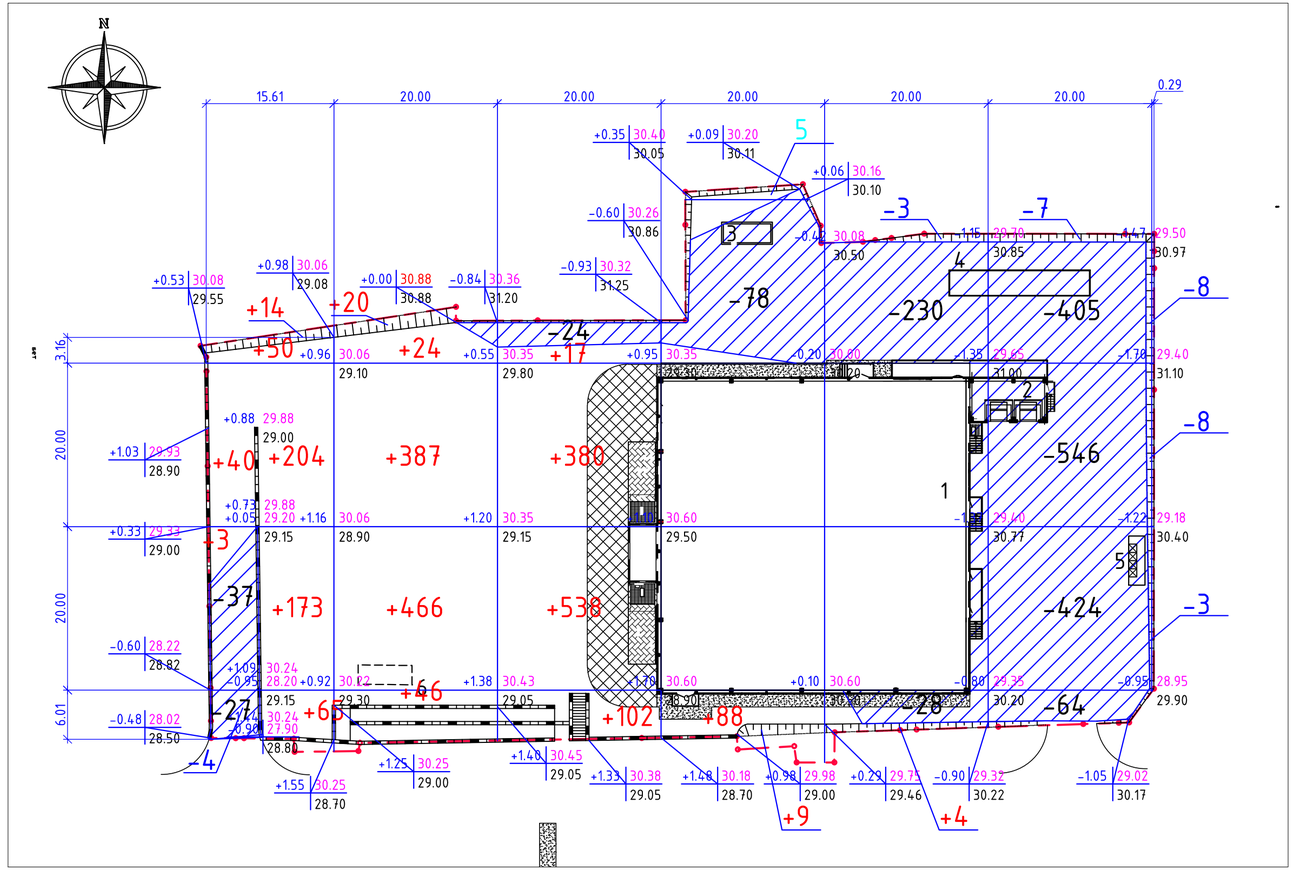


Условные обозначения

рабочая отметка

+0.95 | 31.00 — проектная отметка по низу ДО

30.05 — фактическая отметка земли

Наименование грунта	Количество, м³		Приме-чание
	Насыпь (+)	выемка (–)	
1. Грунт планировки территории	2622	1892	
2. Снятие почвенно-растительного слоя грунта	–	–	
3. Вытесненный грунт		–	
в том числе			
– из-под подземных частей зданий и сооружений		–	
– автодорожных покрытий		–	
– подземные инженерные сети		–	
4. Поправка на уплотнение	262		10%
5. Итого пригодного грунта	2884	1892	
6. Недостаток пригодного грунта		2884	
7. Грунт, непригодный для возведения насыпей и подлежащий удалению с территории	1892		
8. Плодородный растительный грунт, всего			
в том числе:			
– используемый для укрепления откосов выемки и насыпи	26		
– недостаток пригодного растительного грунта		26	
9. Итого перерабатываемого грунта	4802	4802	

Примечания:

1. Привязка сетки квадратов дана к осям 5-А здания ГМ;
2. Сетка квадратов разбита со стороной 20м;
3. Проектные отметки даны по низу проектируемых покрытий, черные – по существующему рельефу;
4. Растительного грунта на участке выполнения работ нет;
5. План земляных масс разработан на основе листа 4 "План вертикальной планировки"

Итого, м3							Всего м3	
	Насыпь (+)	549	943	1037	93	–	–	+2622
	Выемка (–)	64	–	24	78	261	1465	–1892

Изм.	Кол.уч.	Лист	№ док	Подп.	Дата	1104-2013-ГП			
						Торговый комплекс (гипермаркет) "Магнит" по адресу г.Волхов, ул.Пирогова 12			
ГИП		Якубенко				Торговый комплекс	Стадия	Лист	Листов
							РД	5	9
Разраб.		Анучина							
Н.контр.		Бобецкая				План земляных масс	ООО "Проектный институт "ВОРОНЕЖАГРОПРОМПРОЕКТ" г.Воронеж		

Формат А4х3