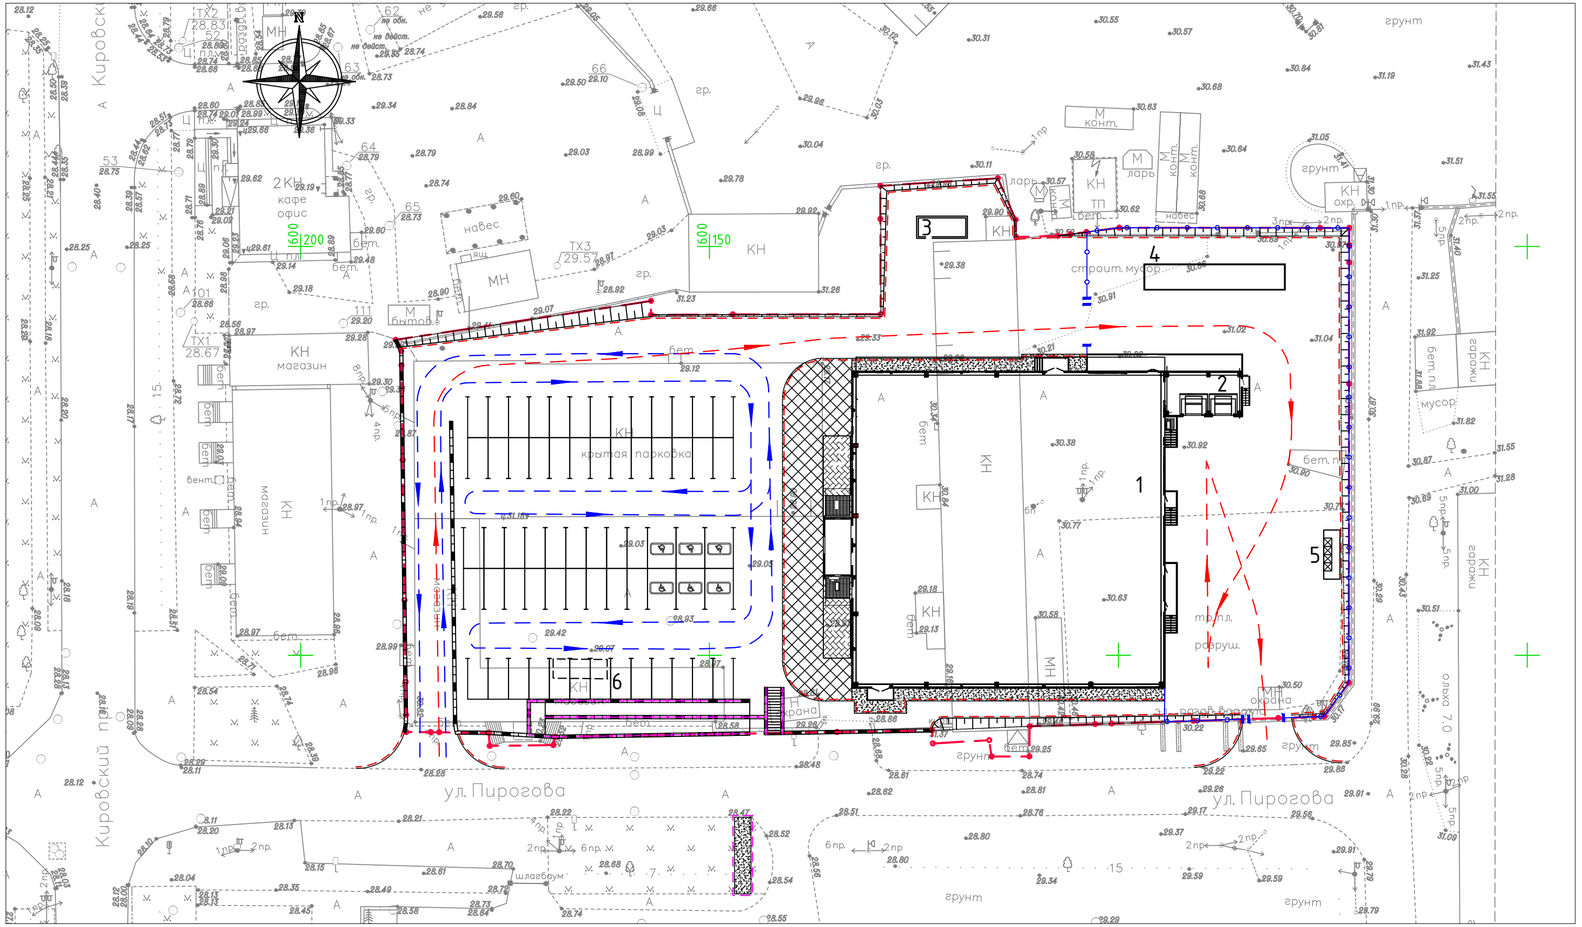


Номер на плане	Наименование и обозначение	Этажность	Количество			Площадь, м²				Строительный объем, м³	
			Зданий	Квартир		застройки		общая нормируемая			
				здания	всего	здания	всего	здания	всего	Здания	Всего
1	Гипермаркет "Магнит"	1	1	–	–	1543.29	1543.29	1431.68	1431.68	8293.60	8293.60
2	Зона разгрузки	1	1	–	–	49.86	49.86	–	–	–	–
3	Дизельная	1	1	–	–		21.60				34.60
4	ИТП	1	1				81.60				274.60
5	Контейнерная площадка для ТБО										
6	Локальные очистные сооружения										

Условные обозначения:

- граница участка;
- бордюрный камень БР 100.30.15;
- подпорные стены (см.раздел КЖ);
- направление движения легкового транспорта;
- направление движения грузового транспорта;

Изм.	Кол.уч.	Лист	№ док	Подп.	Дата	1104-2013-ГП		
						Торговый комплекс (гипермаркет) "Магнит" по адресу г.Волхов, ул.Пирогова 12		
ГИП		Якубенко				Торговый комплекс	Стадия	Лист	Листов
							РД	7	9
Разраб.		Анучина							
Н.контр.		Бобецкая				Схема движения транспорта М 1:500	ООО "Проектный институт "ВОРОНЕЖАГРОПРОМПРОЕКТ" г.Воронеж		

Формат А4х3