
Внимание! Кабель связи
При производстве работ вызвать представителя

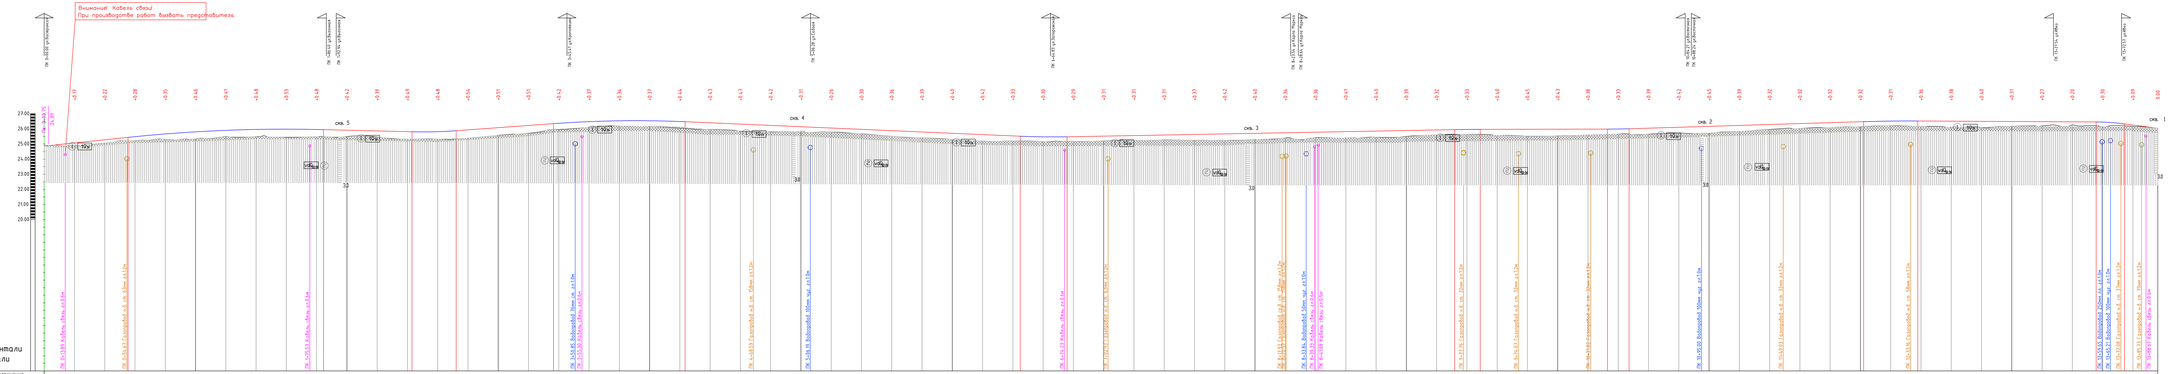

М 1:1000 по горизонтали
М 1:100 по вертикали

| | | |