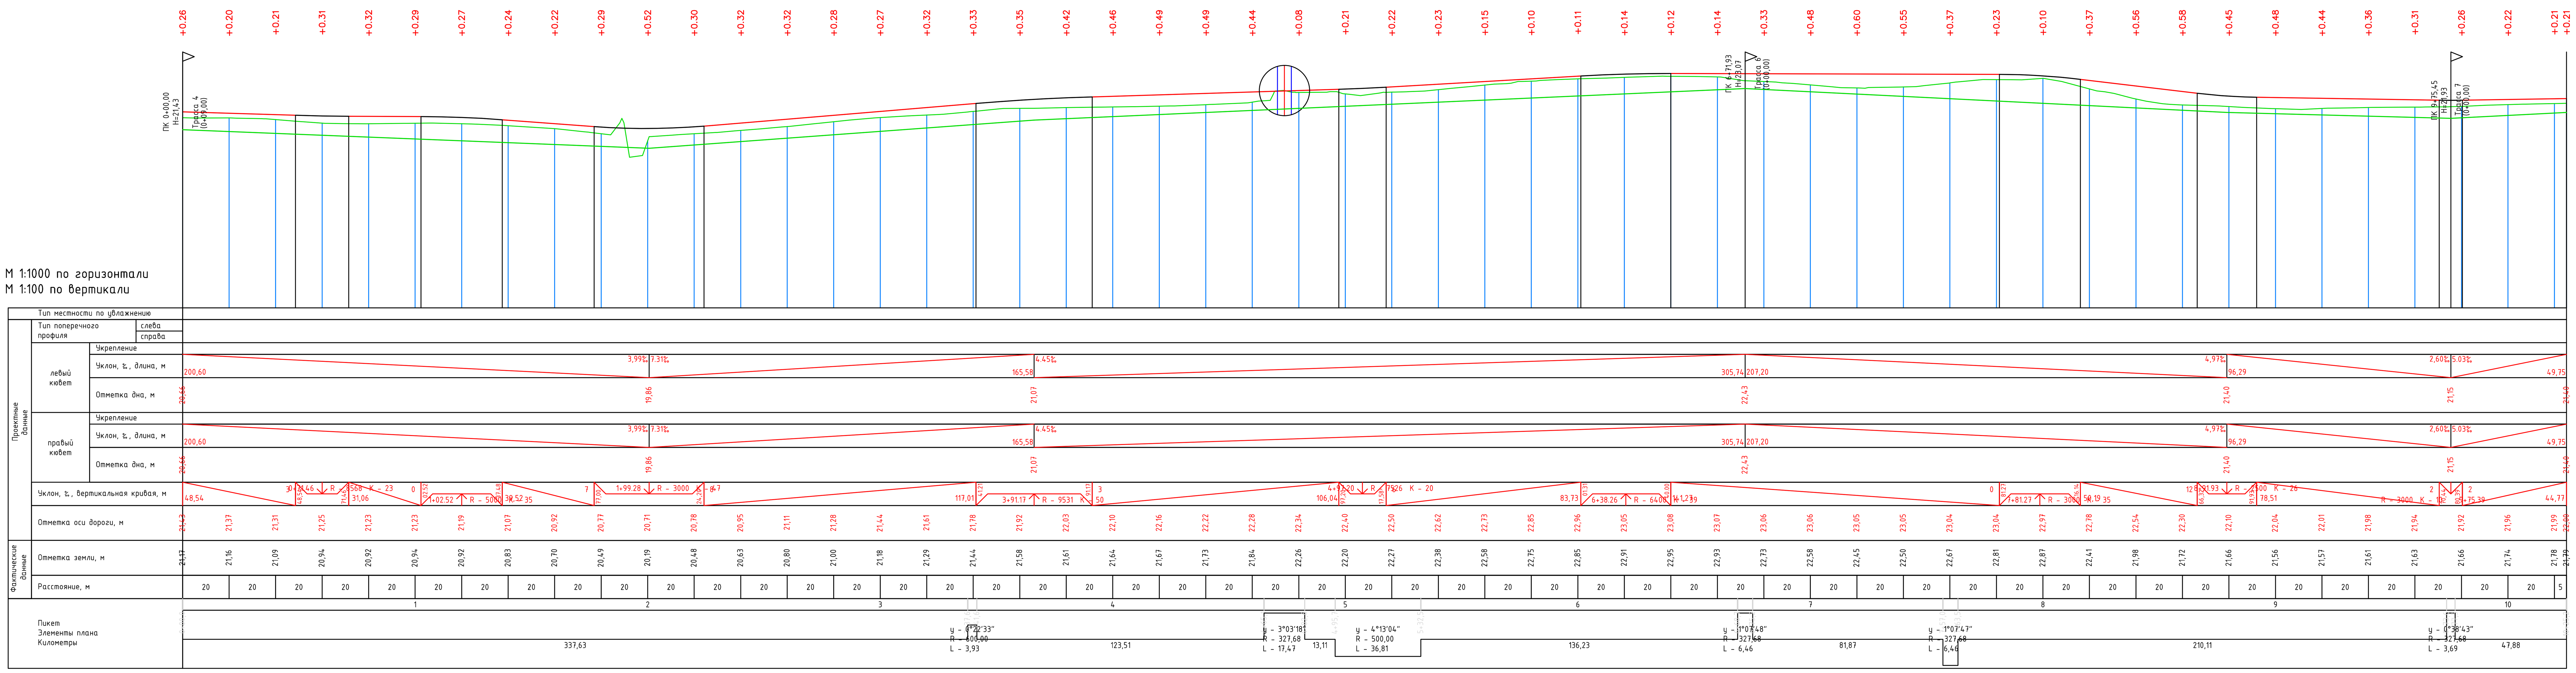

М 1:1000 по горизонтали
М 1:100 по вертикали
Тип местности по увлажнению
Тип поперечного профиля
слева
справа
Проектные данные
левый кювет
Укрепление
Уклон, ‰, длина, м
Отметка дна, м
правый кювет
Укрепление
Уклон, ‰, длина, м
Отметка дна, м
Уклон, ‰, вертикальная кривая, м
Отметка оси дороги, м
Фактические данные
Отметка земли, м
Расстояние, м
Пикет
Элементы плана
Километры